


Strop P1 gr. 14
g.poz. +3,17
d.poz. +3,03
cz. 1
skala 1:50

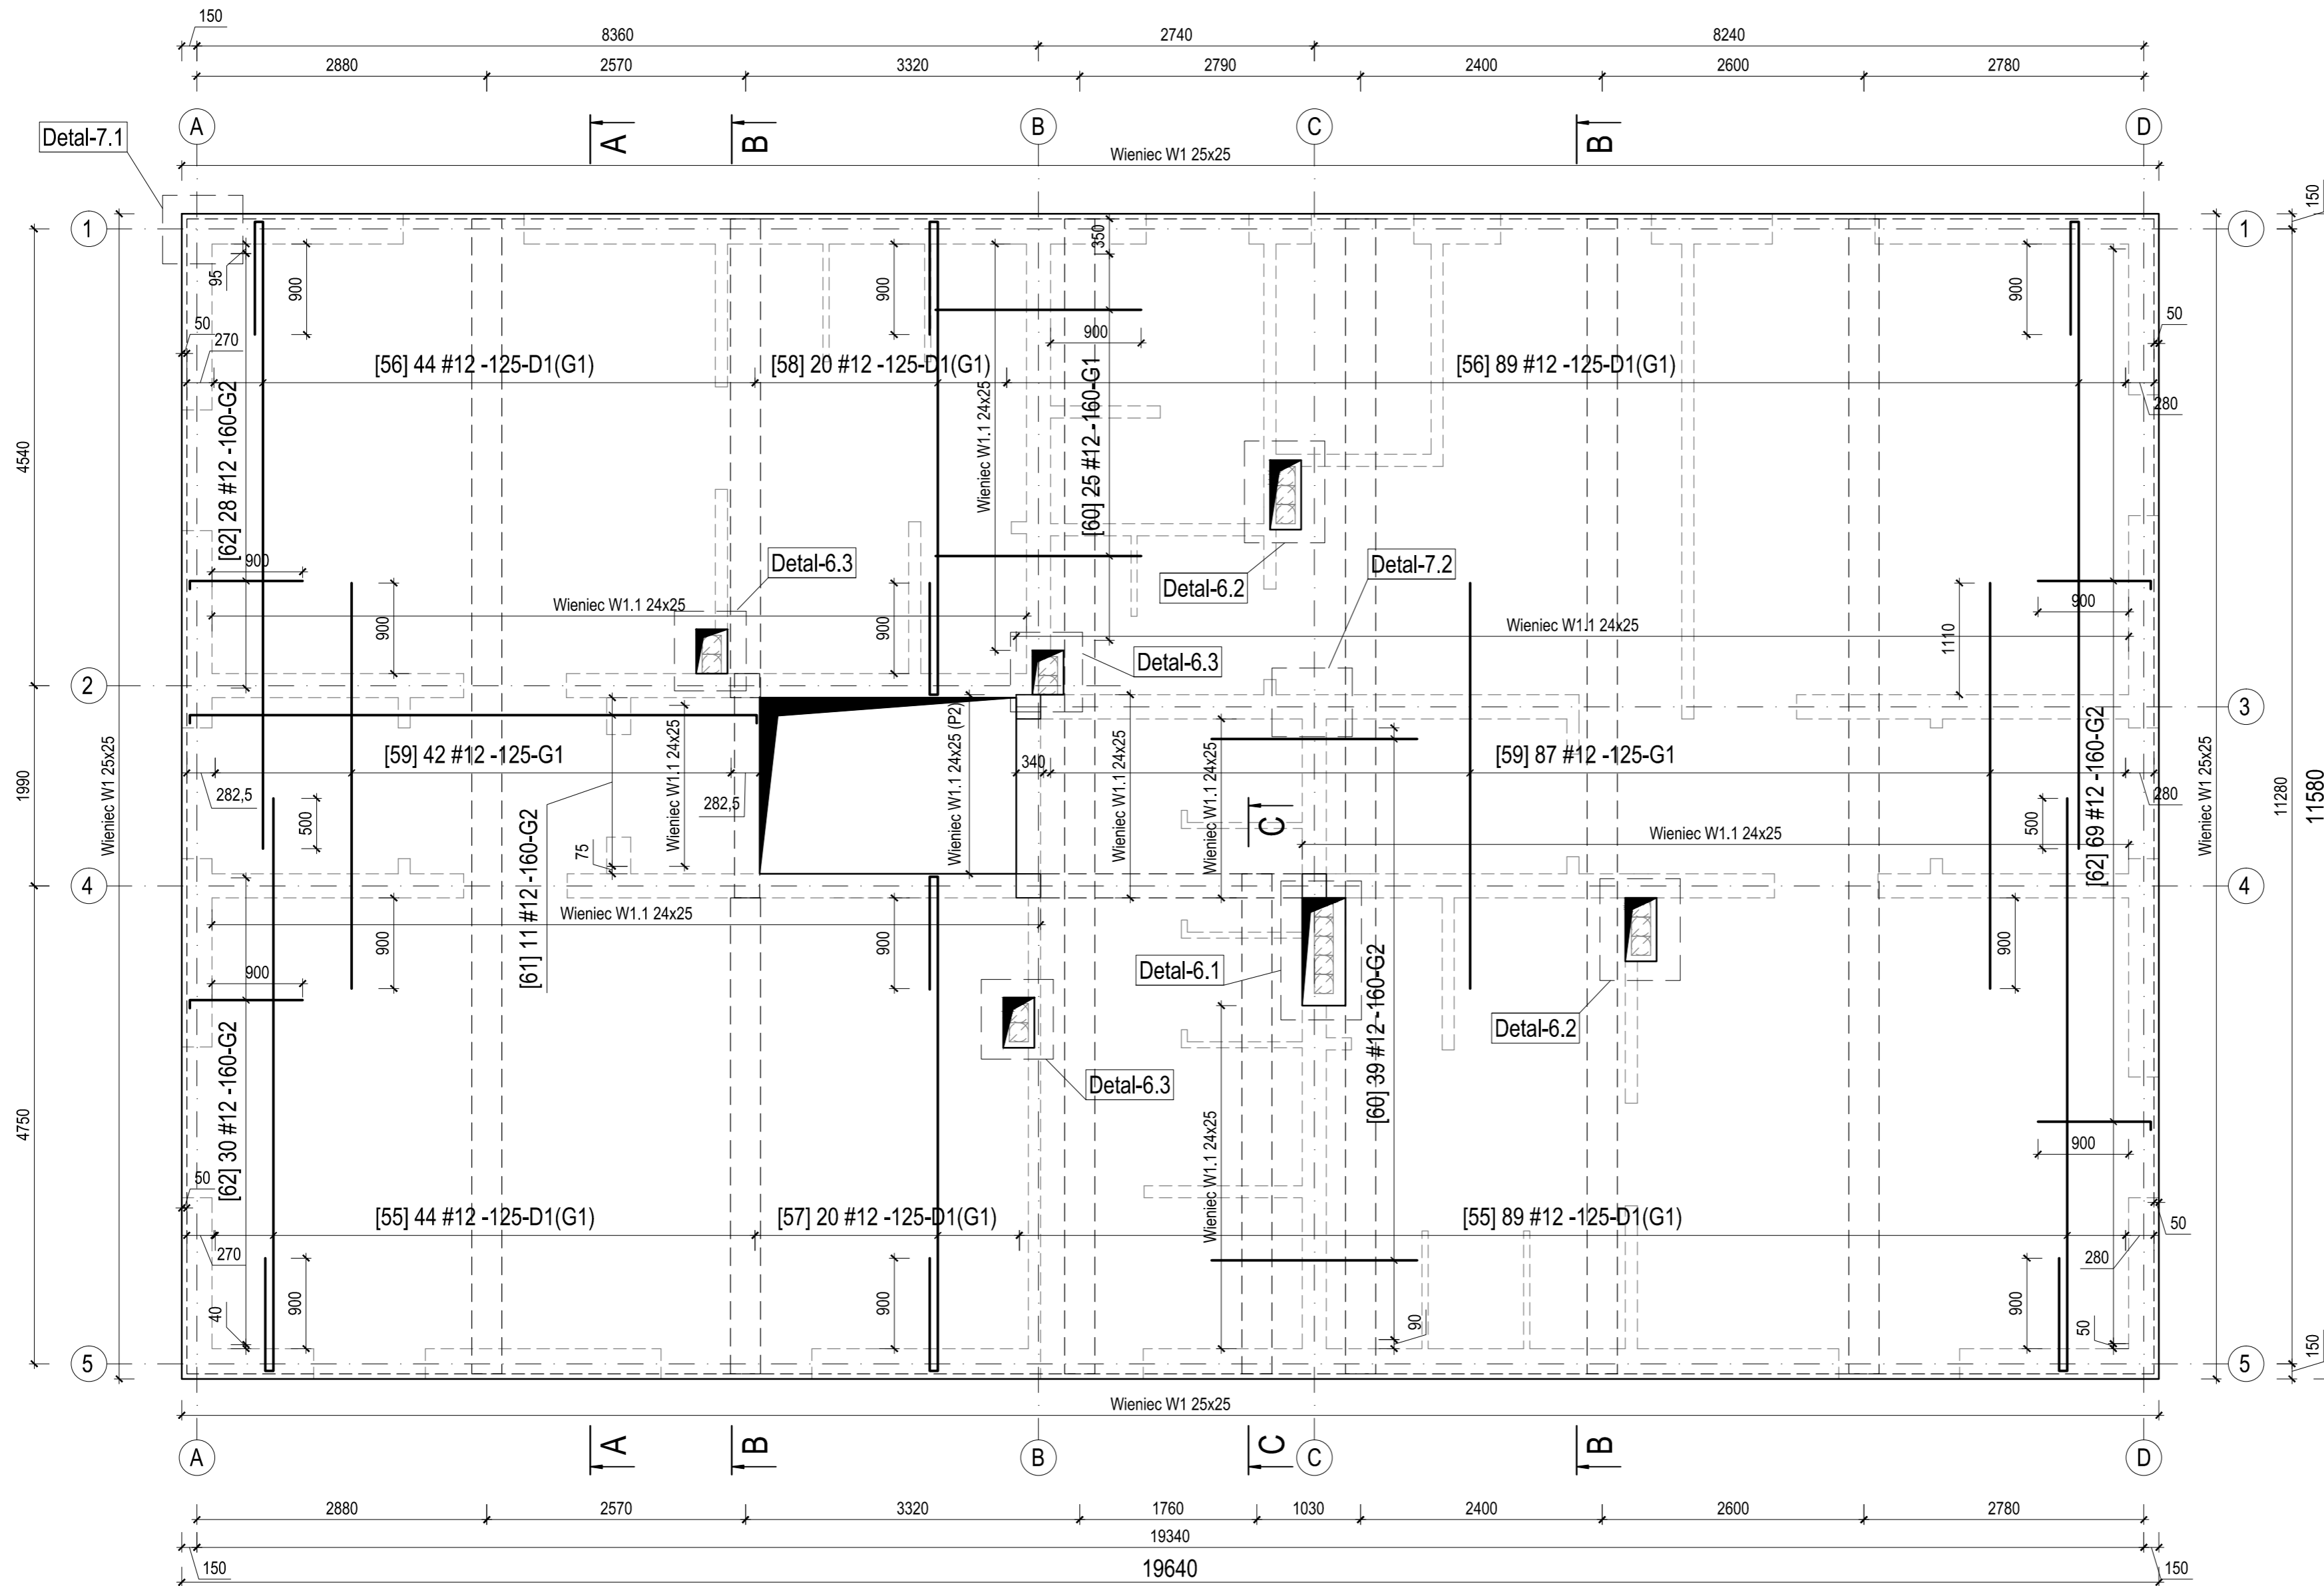

C20/25
A-IIIIN (B500)
XC2
S4
c_{nom}=30mm

ZESTAWIENIE STALI ZBROJENIOWEJ

Strop P1, szt. 1		Ilość prętów					Długość łączna [m]	
Poz	Nr pręta	φ [mm]	dl [mm]	dl [m]	na poz.	poz.[szt.]	Razem	A-IIIIN
							φ 8	φ 12
P1	55	12	6882	6,882	133	1	133	915,31
	56	12	7422	7,422	133	1	133	987,13
	57	12	7294	7,294	20	1	20	145,88
	58	12	7084	7,084	20	1	20	141,68
	59	12	4030	4,030	129	1	129	519,87
	60	12	2040	2,040	25	1	25	51,00
	61	12	5774	5,774	11	1	11	63,51
	62	12	1192	1,192	127	1	127	151,38
	63	8	1105970	1105,970	1	1	1	1105,97
Długość razem [m]							1105,97	2975,76
Masa jednostkowa [kg/m]							0,222	0,888
Masa prętów wybranej średnicy [kg]							245,53	2642,47
Masa całkowita [kg]								2888,00

Biurowo Konstrukcyjno - Wdrożeniowe i Wykonawcze "KON - CHEM" Lutoryz 470 36-040 Boguchwała tel. (0-17) 871 12 272 kom. 608 043 406		TEMAT: "Budowa budynku zaplecza socjalnego wraz z niezbędną infrastrukturą techniczną przy boisku do piłki nożnej, parkingu dla 40 miejsc postojowych w tym 2 dla autobusów i 2 dla niepełnosprawnych, na części działki nr ewid. gr. 1692 położonych w miejscowości Wólka Niedźwiedzka"
ZAMAWIAJĄCY: Gmina i Miasto Sokółka M.p.		OBIEKT: BUDYNEK ZAPLECZA SPORTOWEGO
STADIUM: P.W.	NUMER RYSUNKU: K11	REWIZJA: 0
SKALA: 1:50		BRANŻA: KONSTRUKCJA
PROJ. KONSTR: mgr inż. Grzegorz Bomba	inż. Bogusław Jabłoński	B-49/93
OPRACOWAŁ: mgr inż. Mateusz Jabłoński		11.2017
FUNKCJA:	IMIĘ I NAZWISKO	NUMER UPRAWNIENI
		DATA