



Fundamenty zbrojenie cz.2 skala 1:20

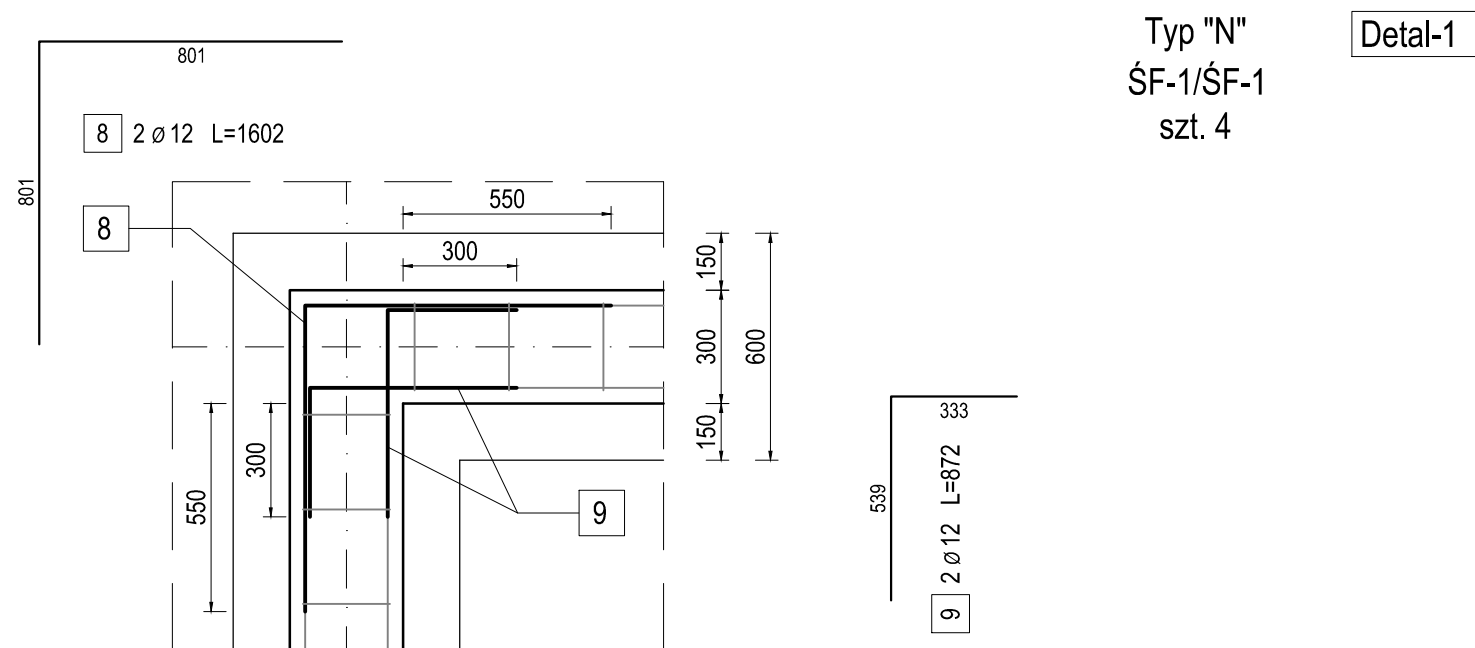


ZESTAWIENIE STALI ZBROJENIOWEJ

Detal-1 (D-1), szt. 4					Ilość prętów			Dł. łącz. [m]	
Poz.	Nr pręta	φ [mm]	dł. [mm]	dł. [m]	na poz.	poz. [szt.]	Razem	A-IIIIN	φ 12
D-1	8	12	1602	1,602	2	4	8	12,82	
	9	12	872	0,872	4	4	16	13,95	
Długość razem [m]								26,77	
Masa jednostkowa [kg/m]								0,888	
Masa prętów wybranej średnicy [kg]								23,77	
Masa całkowita [kg]								23,77	

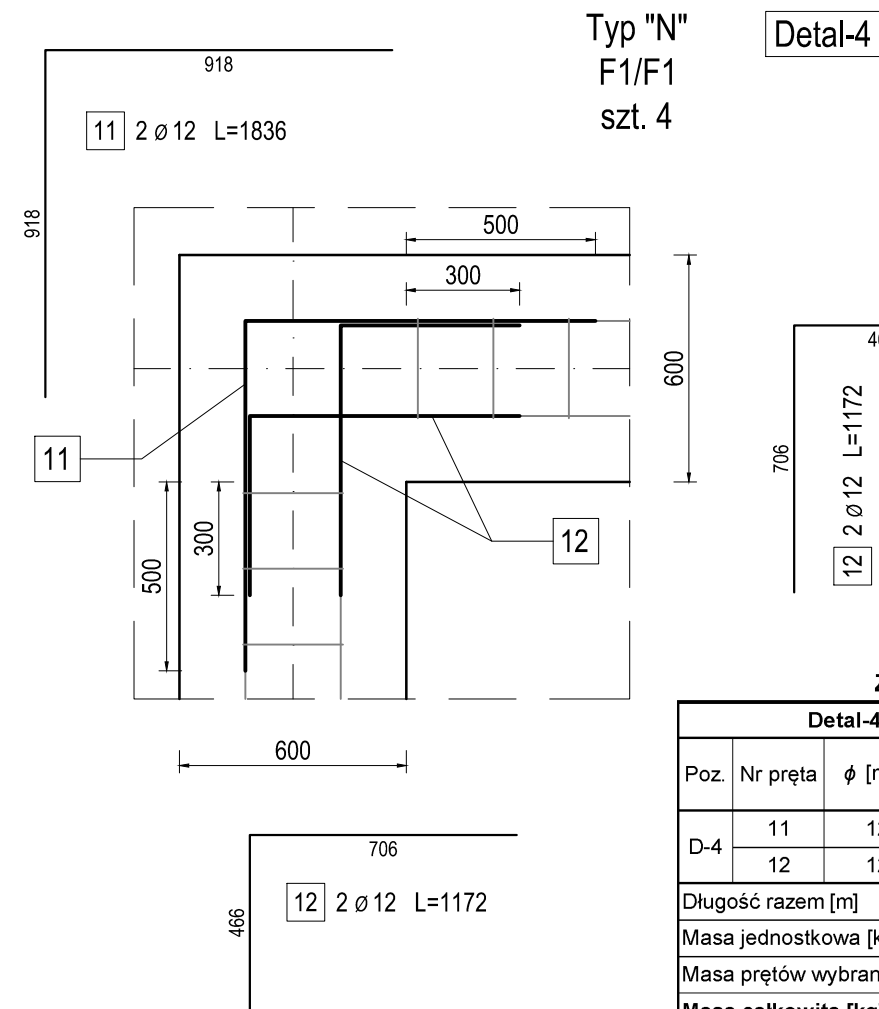

ZESTAWIENIE STALI ZBROJENIOWEJ

Detal-4 (D-4), szt. 4					Ilość prętów			Dł. łącz. [m]	
Poz.	Nr pręta	φ [mm]	dł. [mm]	dł. [m]	na poz.	poz. [szt.]	Razem	A-IIIIN	φ 12
D-4	11	12	1836	1,836	2	4	8	14,69	
	12	12	1172	1,172	4	4	16	18,75	
Długość razem [m]								33,44	
Masa jednostkowa [kg/m]								0,888	
Masa prętów wybranej średnicy [kg]								29,69	
Masa całkowita [kg]								29,69	

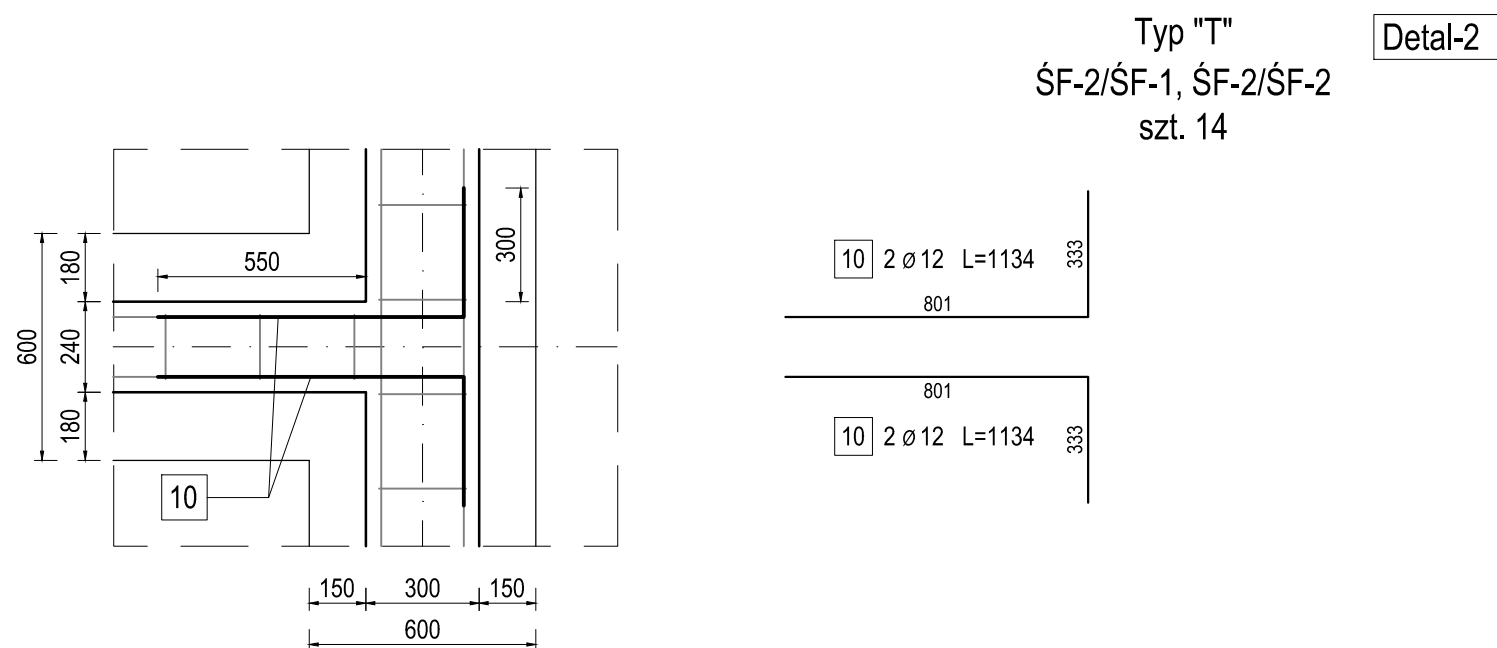

ZESTAWIENIE STALI ZBROJENIOWEJ

Detal-2 (D-2), szt. 14					Ilość prętów			Dł. łącz. [m]	
Poz.	Nr pręta	φ [mm]	dł. [mm]	dł. [m]	na poz.	poz. [szt.]	Razem	A-IIIIN	φ 12
D-2	10	12	1134	1,134	4	14	56	63,50	
Długość razem [m]								63,50	
Masa jednostkowa [kg/m]								0,888	
Masa prętów wybranej średnicy [kg]								56,39	
Masa całkowita [kg]								56,39	

C20/25
A-IIIIN (B500)
XC2
S4
 $C_{nom}=50mm$
 $C_{nom}=35mm$

Biurowo Konstrukcyjno - Wdrożeniowe i Wykonawcze
"KON - CHEM"
Lutoryż 470
36-040 Boguchwała
tel. (0-17) 871 12 272
kom. 608 043 406

TEMAT:
"Budowa budynku zaplecza socjalnego wraz z niezbędną infrastrukturą techniczną przy boisku do piłki nożnej, parkingu dla 40 miejsc postojowych w tym 2 dla autobusów i 2 dla niepełnosprawnych, na części działki nr ewid. gr. 1692 położonych w miejscowości Wólka Niedźwiedzka"

NAZWA RYS.
Fundamenty zbrojenie cz.2

ZAMAWIAJĄCY:
Gmina i Miasto Sokołów Młp.

OBIEKT:
BUDYNEK ZAPLECZA SPORTOWEGO

STADIUM:
P.W.

NUMER RYSUNKU: **K3** REWIZJA: 0

SKALA:
1:20

BRANŻA: **KONSTRUKCJA**

PROJ. KONSTR.	inż. Bogusław Jabłoński	B-49/93	11.2017
OPRACOWAŁ:	mgr inż. Grzegorz Bomba		11.2017
OPRACOWAŁ:	mgr inż. Mateusz Jabłoński		11.2017
FUNKCJA:	IMIĘ I NAZWISKO	NUMER UPRAWNIEŃ	PODPIS DATA