
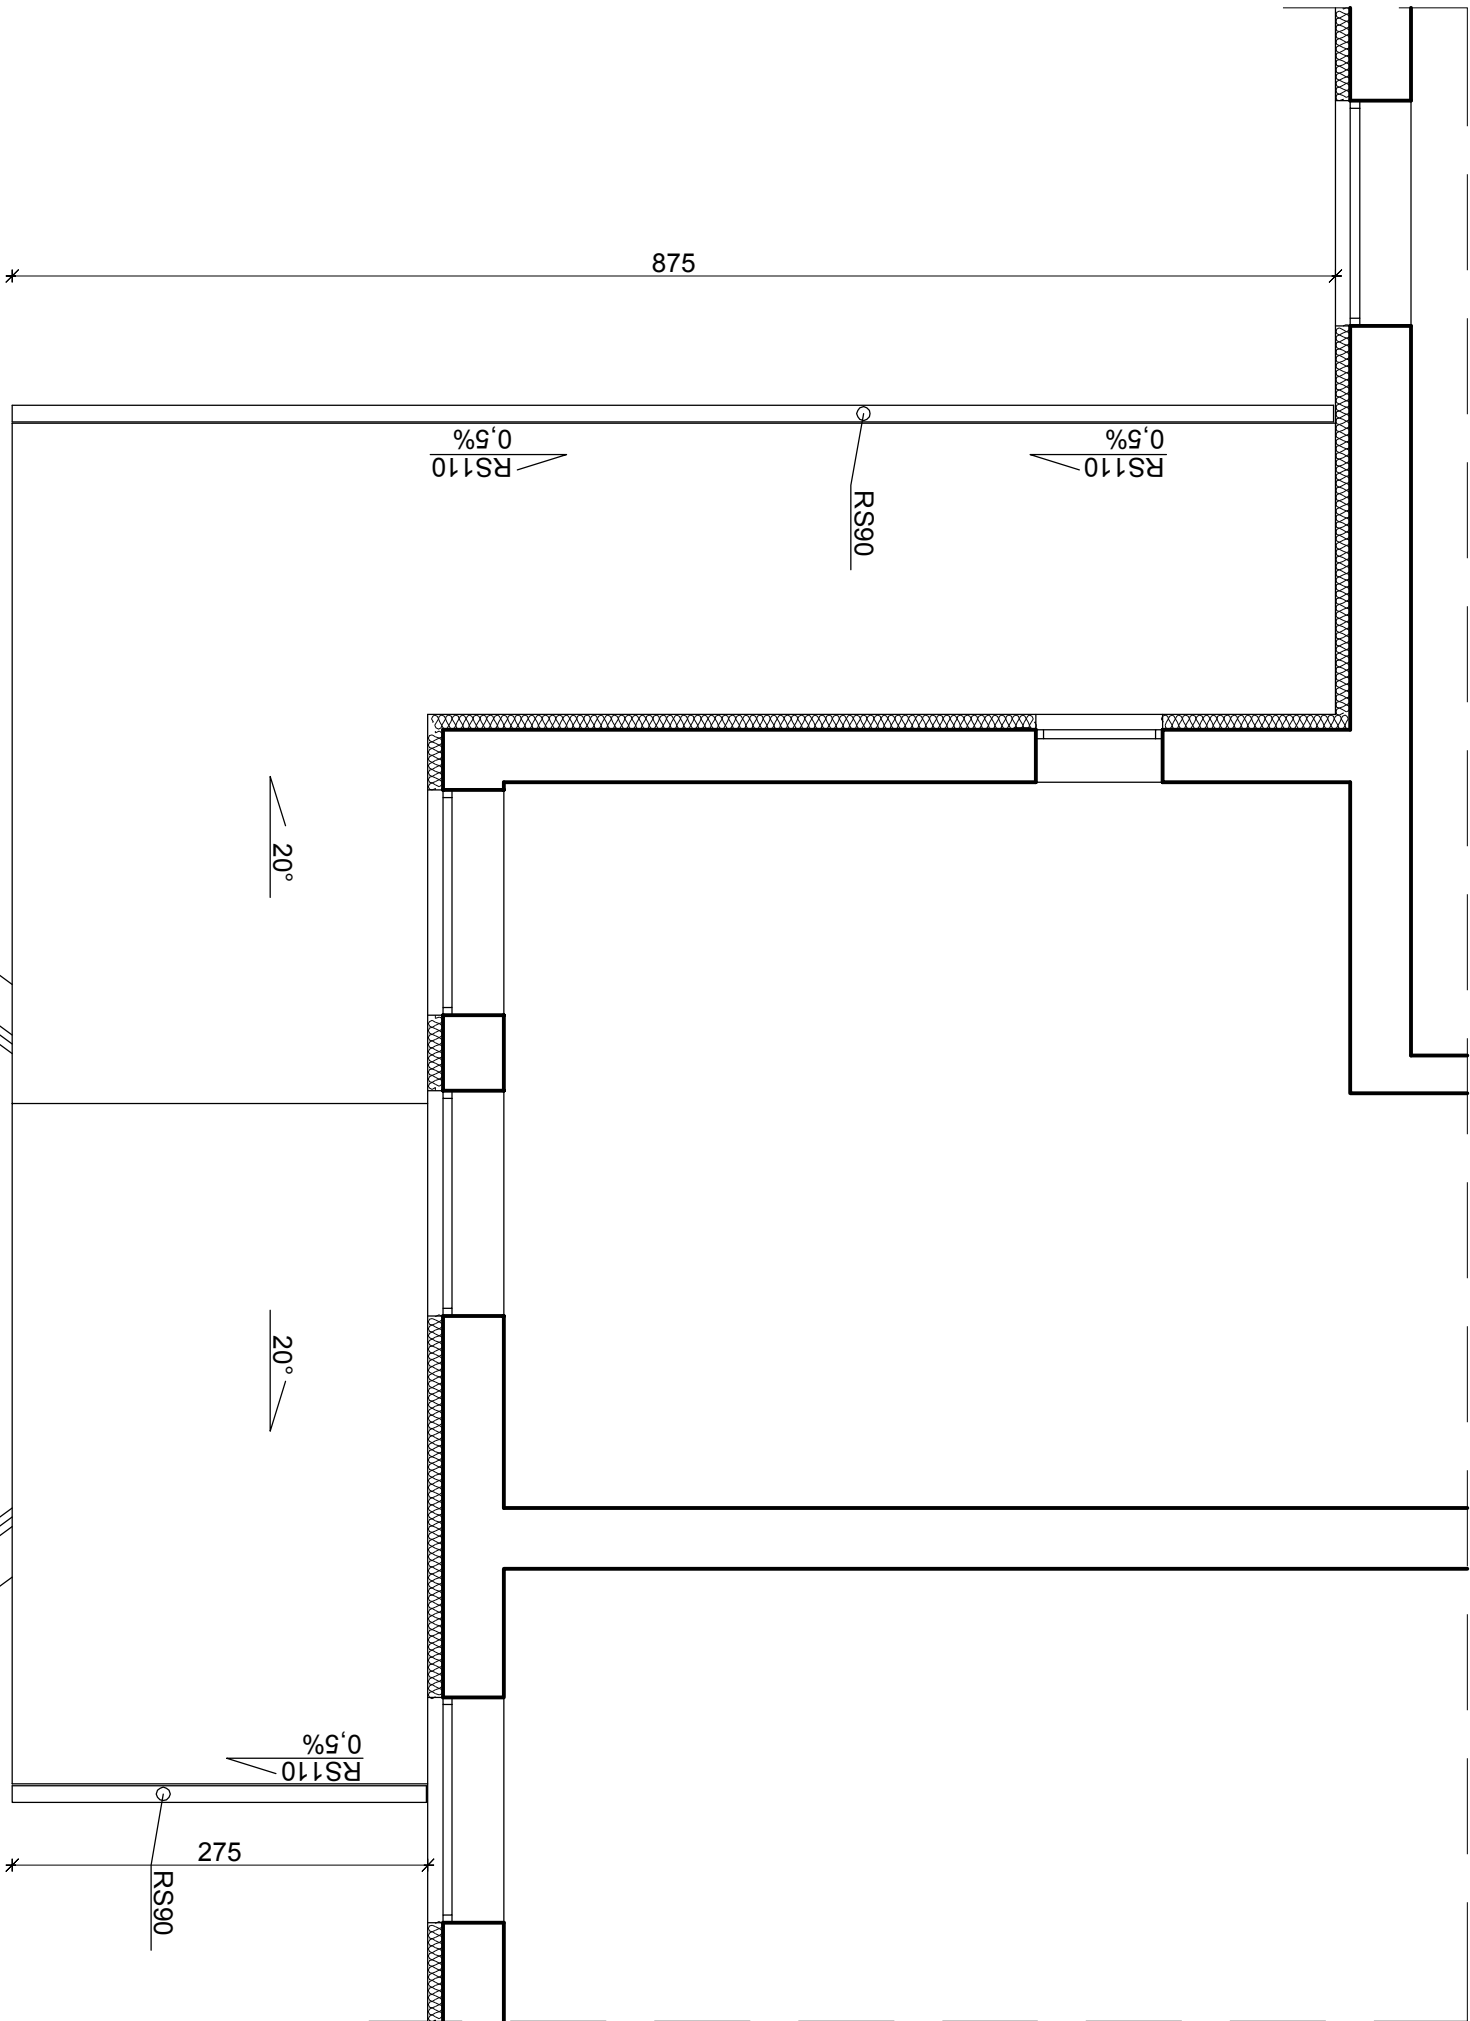


RZUT DACHU
skala 1:50

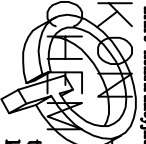

UWAGA – WYMIARY SPRAWDZIĆ NA BUDOWIE !

 Biurowo Konstrukcyjno - Wentylacyjne i Wykonawcze "KON - CHEM" Lubyczyński 470 38-040 Boguchwała tel. (0-17) 871 12 272 kom. 608 043 406		TEMAT: BUDOWA ZADASZCZENIA NAD WEJŚCIEM GŁÓWNYM DO BUDYNKU ZESPOŁU SZKÓŁ im. JANA PAWŁA II W SOKOŁOWIE M.P., ORAZ PRZEBUDOWA SCHODÓW ZEWNĘTRZ., BUDYNKU SZKOŁY NA DZIAŁ. O NR EWID. 44, 44, 44, 44 POŁOŻONYCH W SOKOŁOWIE M.P.	
ZAMAWIAJĄCY: GMINA I MIASTO SOKOŁÓW M.P.		OBIEKT: BUDYNEK ZESPOŁU SZKÓŁ im. JANA PAWŁA II	
STADIUM: P.B.		NUMER RYSUNKU: A3	REWIZJA: 0
SKALA: 1:50		BRANŻA: BUDOWLANA	
PROJ. ARCH:	mgr inż. arch. Artur Ostojczuk	A-97/01	05.2015
PROJ. KONSTR:	inż. Bogusław Jabłoński	B-49/93	05.2015
SPRAW. KONSTR:	inż. Ryszard Hulek	B-212/83	05.2015
OPRACOWAŁ:	inż. Mateusz Jabłoński		05.2015
OPRACOWAŁ:	mgr inż. Grzegorz Bomba		05.2015
FUNKCJA:	IME I NAZWISKO	NUMER UPRAWNIENI	PODPIS DATA