


PROJEKT ZAGOSPODAROWANIA TERENU
SKALA 1:500

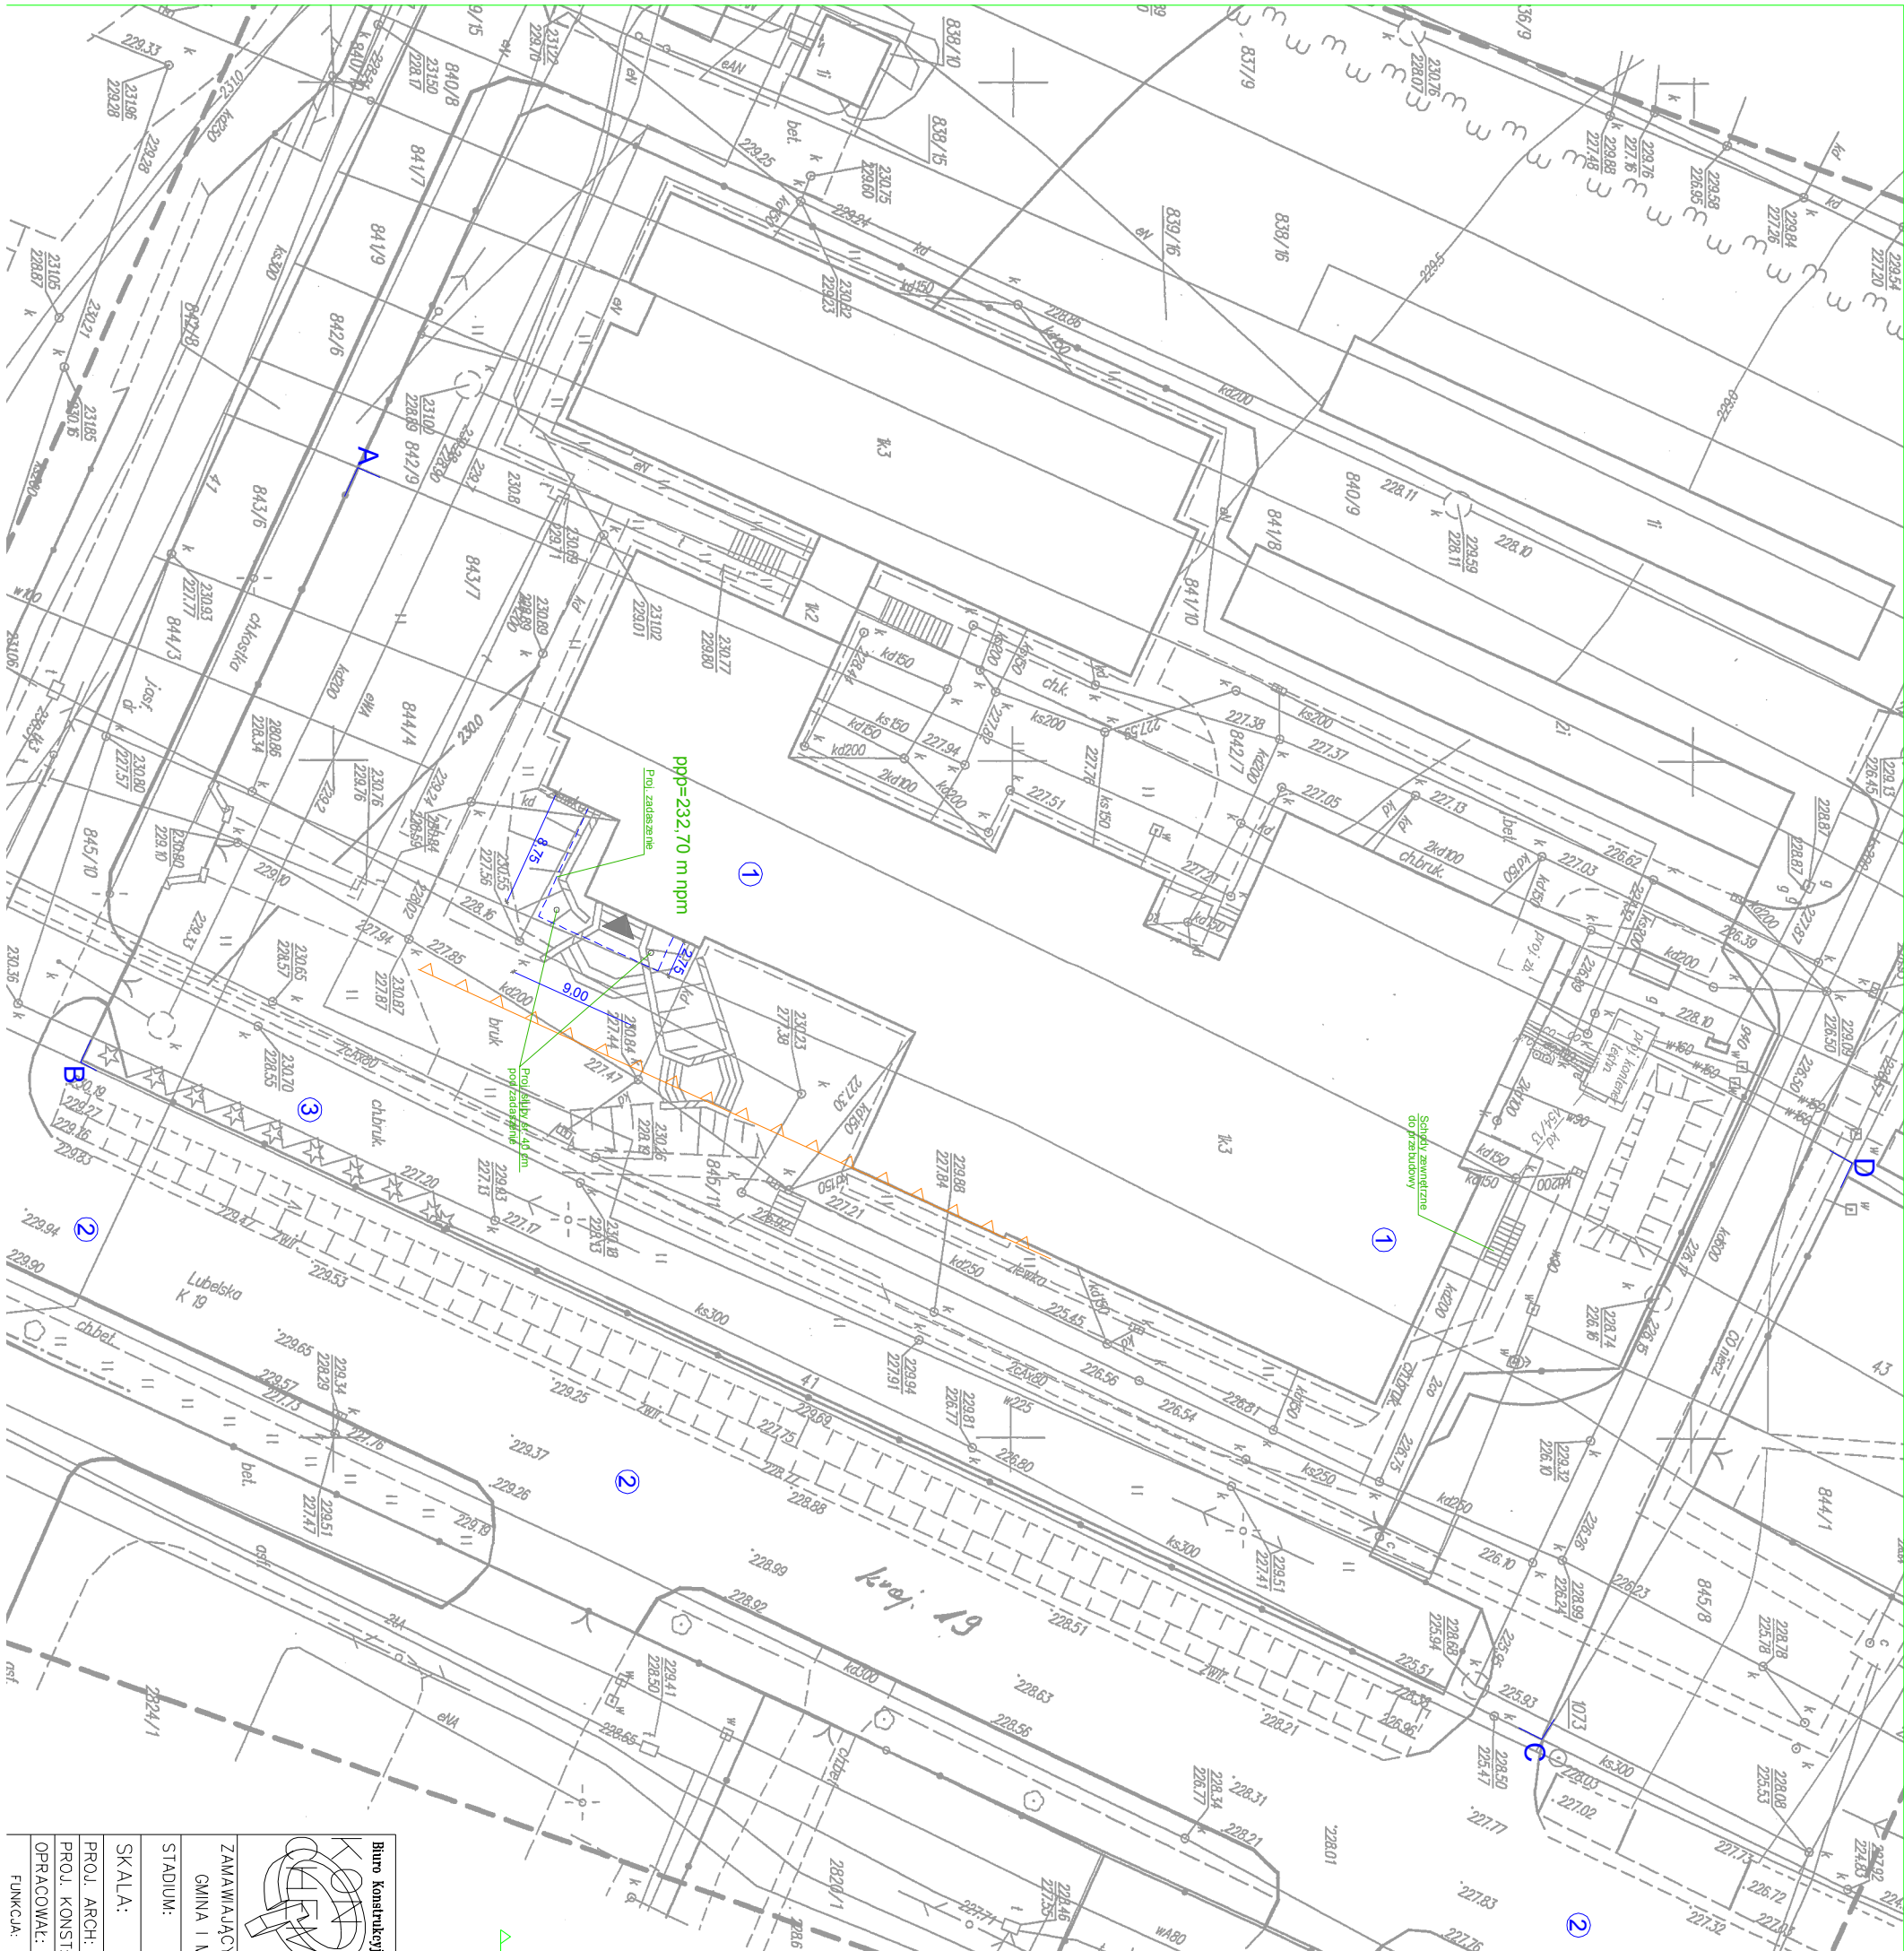

Biurowa Konstrukcyjno - Wdrożeniowa i Wykonawcza		"KON - CHEM"		Lutycz 470		36-040 Boguchwała		tel. (0-17) 871 12 272		kom. 608 043 406		NAZWA RYS.		PLAN SYTUACYJNO-WYSOKOŚCIOWY	
ZAMAWIAJĄCY:		GMINA I MIASTO SOKOŁÓW M.P.		OBIEKT:		BUDYNEK ZESPOŁU SZKÓŁ im. JANA PAWŁA II		STADIUM:		P.B.		BRANŻA: ZAGOSPODAROWANIE		NUMER RYSUNKU: Z1	
SKALA:		1:500		PROJ. ARCH:		mgr inż. arch. Artur Ostafiejczuk		PROJ. KONST:		inż. Bogusław Jabłoński		OPRACOWAŁ:		mgr inż. Grzegorz Bomba	
FUNKCJA:		IMIE I NAZWISKO		NUMER UPRAWNIEN		PODPIS		DATA							

- LEGENDA
1. ISTN. BUDYNEK OŚWIATOWY
 2. DROGA PUBLICZNA (DK nr 19)
 3. ISTN. OGÓLNOŚCIPNE MIEJSCA POSTOJOWE
 - A.....D - LINIE ROZGRANICZAJĄCE TEREN INWESTYCJI
- ▲ GŁÓWNE WEJŚCIE DO BUDYNKU
- ▲ NIEPRZEKRACZALNA LINIA ZABUDOWY TERENU