

MAPA DO CELÓW PROJEKTOWYCH

Skala mapy: 1:500

Nazwa miejscowości: Trzebuska

Identyfikator i nazwa jednostki ewidencyjnej: 181611_5 Sokółów Mip.

Identyfikator i nazwa obrębu ewidencyjnego: 0005 - Trzebuska

Oznaczenie kancelaryjne zgłoszenia pracy geodezyjnej: PODGIK.4410.1.1955.2024

Układ współrzędnych płaskich prostokątnych: „2000/7”

Układ wysokości: PL-EVRF2007-NH (Amsterdam)

Data opracowania mapy: 2024.03.15

Granice obszaru aktualizacji oznaczono linią przerywaną.

Informacja o służebnościach gruntowych: KW nie badano.

USŁUGI GEODEZYJNE

GEOMICH

Michał Chmiel

36-050 Sokółów Mip.

Trzeboś, ul. Dworzysko 72

NIP 5170287799, Regon 181118103

Imię i nazwisko lub nazwa podmiotu, który wykonał mapę oraz podpis osoby reprezentującej ten podmiot

GEODETA UPRAWNIONY

mgr inż. Tadeusz Chmiel

Świad. MGP i B Nr 10923

Trzeboś, ul. Dworzysko 72, 36-050 Sokółów Mip.

tel. (017) 772-71-71

Imię i nazwisko, numer świadectwa nadania uprawnień geodety, który sporządził mapę oraz jego podpis

Arkusz 7.128.30.05.2.2; 2.4

5564800.00
7579700.00




SYTUACJA - PLAC ZABAW

LEGENDA:

- projektowane wejście na plac zabaw
- projektowane utwardzenie z kostki betonowej
- granica działki
- granica placu zabaw i projektowane ogrodzenie
- projektowane elementy placu zabaw
- projektowane pole bezpieczeństwa urządzeń placu zabaw
- utwardzenie nawierzchnią bezpieczną
- piasek
- powierzchnia biologicznie czynna

ZESTAWIENIE URZĄDZEŃ PLACU ZABAW:

- ① zestaw zabawowy
- ② zjazd linowy
- ③ huśtawka wagowa
- ④ bocianie gniazdo
- ławka
- kosz
- stojak na rowery
- tablica informacyjna

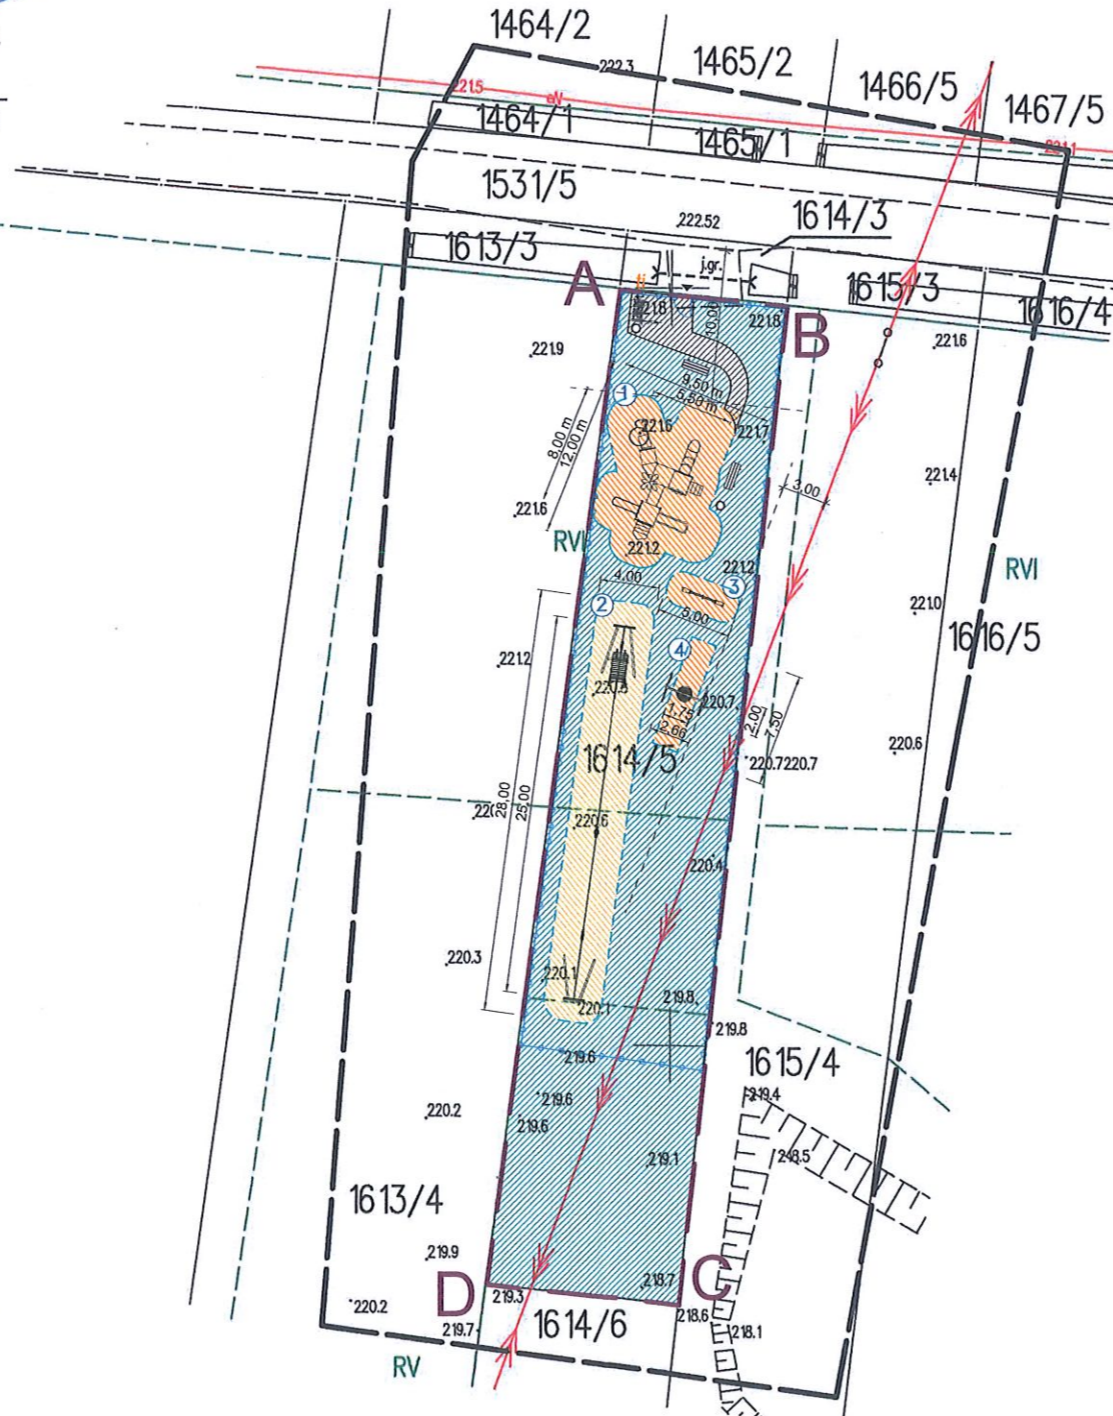

Jestem świadomy odpowiedzialności karnej za złożenie fałszywych oświadczeń. Oświadczam, że operat techniczny zawierający rezultaty prac geodezyjnych w wyniku których powstał niniejszy dokument uzyskał pozytywny wynik weryfikacji.	
Identyfikator zgłoszenia prac geodezyjnych:	PODGIK.4410.1.1955.2024
Organ służby geodezyjnej, który otrzymał zgłoszenie:	Starosta Powiatu Rzeszowskiego
Wykonawca prac geodezyjnych:	Usługi Geodezyjne GEOMICH Michał Chmiel, Trzeboś, ul. Dworzysko 72, 36-050 Sokółów Mip.
Data sporządzenia dokumentu zawierającego wynik pozytywnej weryfikacji:	2024.03.25 Protokół nr PODGIK.4410.1.1955.2024_1
Imię i nazwisko oraz nr uprawnień zawodowych kierownika prac:	Tadeusz Chmiel 10923

GEODETA UPRAWNIONY

mgr inż. Tadeusz Chmiel

Świad. MGP i B Nr 10923

Trzeboś, ul. Dworzysko 72, 36-050 Sokółów Mip.

tel. (017) 772-71-71

inwestycje budowlane	WITOLD DUSZLAK TEL. 787 - 643 - 659
Temat: Budowa obiektów małej architektury w miejscu publicznym - plac zabaw	
Inwestor: Urząd Gminy Sokółów Małopolski, ul. Rynek 1, 36-050 Sokółów Małopolski	
Lokalizacja: dz. nr 1614/5, obr 005 Trzebuska, jed. ewd. Sokółów Mip. obszar wiejski	Skala: 1:500
Przedmiot rysunku: Projekt zagospodarowania terenu	Data opracowania: marzec 2024
Projektował: mgr inż. arch. Jacek Homa upr. nr 29/PKOKK/2017	Nr rysunku: Z-01
Projektował:	
Projektował:	