
SOKOŁÓW MŁP.

PRZEBUDOWA BUDYNKU ZAPLECZA SPORTOWEGO T.G. SOKÓŁ

RZUT PARTERU — SKALA 1:100

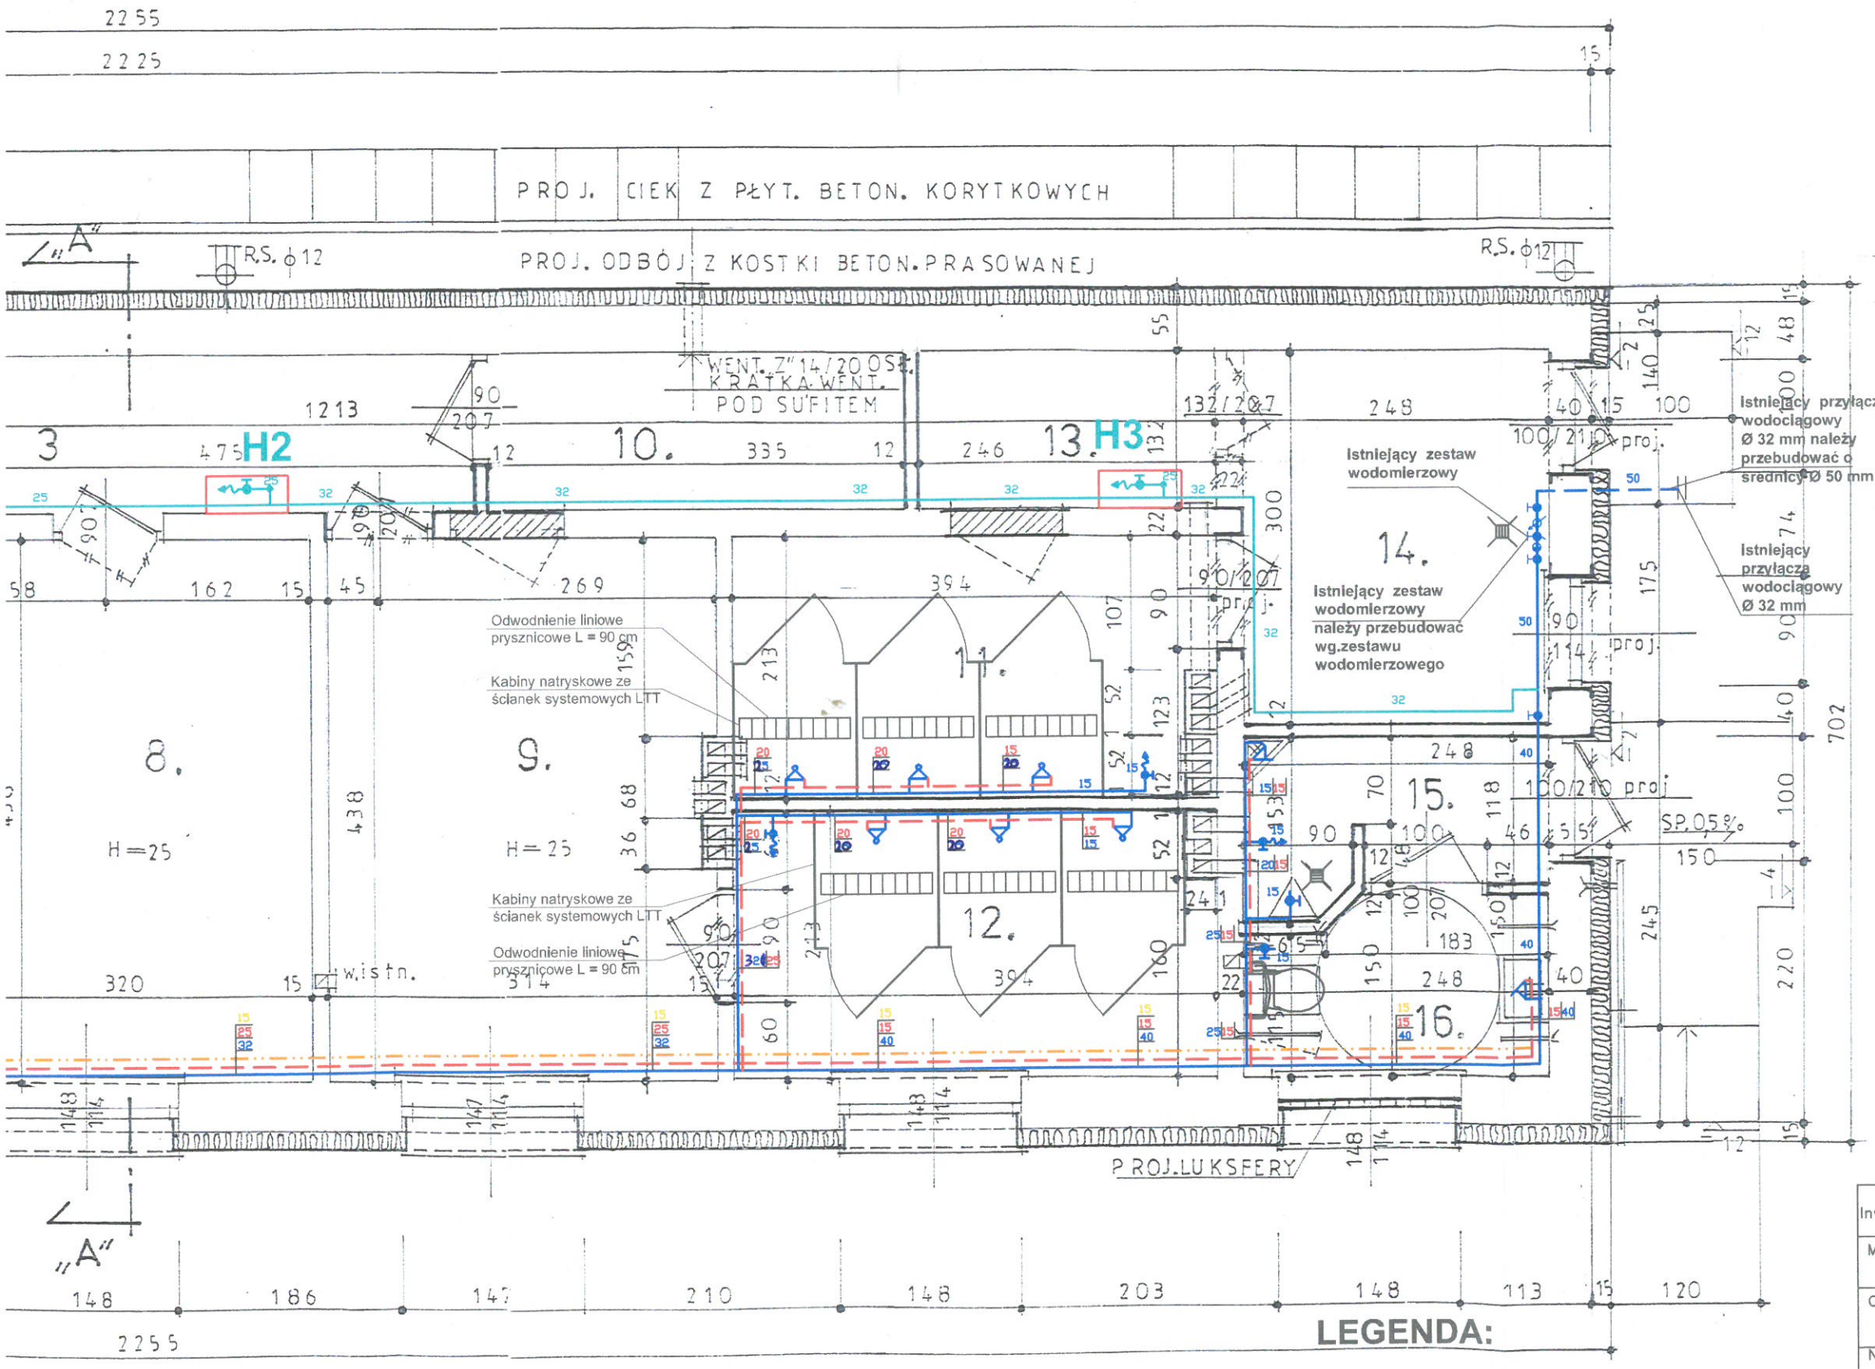

ZESTAWIENIE POMIESZCZEŃ

NR POM.	NAZWA POMIESZCZENIA	POW. UŻYTK.	POSADZKA
1.	MAGAZYN 2	9,33 m²	PŁYTKI CER.
1a.	POM. PORZĄDKOWE	1,24 "	PŁYTKI CER.
2.	KORYTARZ	2,15 "	PŁYTKI CER.
3.	KORYTARZ	14,14 "	PŁYTKI CER.
4.	WC, NATRYSK, PISUAR	4,68 "	PŁYTKI CER.
5.	KANTOR	5,25 "	PŁYTKI CER.
6.	KOTŁOWNIA GAZOWA	4,08 "	PŁYTKI CER.
7.	MAGAZYN	6,93 "	PŁYTKI CER.
8.	SZATNIA-GOŚCI 2	14,01 "	PŁYTKI CER.
9.	SZATNIA GOSPODARZY	13,66 "	PŁYTKI CER.
10.	MAGAZYN „1"	4,42 "	PŁYTKI CER.
11.	NATRYSKI GOŚCI	8,13 "	PŁYTKI CER.
12.	NATRSKI GOSPODARZY	8,26 "	PŁYTKI CER
13.	MAGAZYN GOŚCI	3,54 "	PŁYTKI CER.
14.	SZATNIA GOŚCI „1"	7,44 "	PŁYTKI CER.
15.	WIATROŁAP + PISUAR	3,26 "	PŁYTKI CER.
16.	WC OSÓB NIEPEŁNOSP.	3,40 "	PŁYTKI CER.
	Razem:	113,92 m²	
17.	WIATA ISTN.	20,86 m²	KOSTKA BET. IST.

LEGENDA:

- Instalacja wody zimnej
- Instalacja wody ciepłej
- Instalacja cyrkulacji
- Instalacja wody P-Poż

Inwestor:	GMINA MIASTO SOKOŁÓW ul. Rynek 1, 36–050 Sokołów Małopolski		
Miejscowość:	SOKOŁÓW MAŁOPOLSKI DZ. NR 1072/1	Faza:	P.B.
Obiekt:	BUDYNEK ZAPLECZA SPORTOWEGO T.G. „SOKOŁÓW" NA DZ. 1072/1 W SOKOŁOWIE MAŁOPOLSKIM	Data:	IX. 2017
Nazwa rysunku:	RZUT PARTERU – INSTALACJA WODY ZIMNEJ, CIEPŁEJ, CYRKULACJI ORAZ INSTALACJA P–POŻ –	Skala:	1:100
		Nr rys:	S-2
Branża sanitarna:	Imię i Nazwisko	Nr upr.	Podpis
Projektant:	techn. Bober Mieczysław	S-189/90, S-164/93	
Sprawdził:	mgr inż. Kuras Stanisław	S-173/87, S-141/94	

OZNACZENIA:

- ISTN. M U R Y
- PROJ. M U R Y
- PROJ. WY BU RZENIA
- PROJ. ZAMUROWANIA
- PROJ. DOCIEPLENIE STYROPIANEM TW. ELEWACYJ. EPS 70

UWAGA:

1. PRZY WYKONYWANIU REMONTU BUDYNKU PRZYJĄĆ WENTYLACJĘ GRAWITACYJNĄ, SYSTEMOWĄ. W PROJEKCIE PRZYJĘTO SYSTEM „PRESTO".

1. POW. ZABUDOWY BUDYNKU: 158,30M^2
2. POW. UŻYTKOWA BUDYNKU: 113,92M^2
3. KUBATURA BUDYNKU: 554,0M^3

