


**ZALACZNIK GRAFICZNY NR 1 DO UCHWAŁY NR X/102/2019
RADY MIEJSKIEJ W SOKOŁOWIE MAŁOPOLSKIM Z DNIA 24 WRZEŚNIA 2019 R.
W SPRAWIE UCHWALENIA MIEJSCOWEGO PLANU
ZAGOSPODAROWANIA PRZESTRZENNEGO OSIEDLA „KWIATOWE II”
W SOKOŁOWIE MAŁOPOLSKIM**

Rysunek planu skala 1:1000

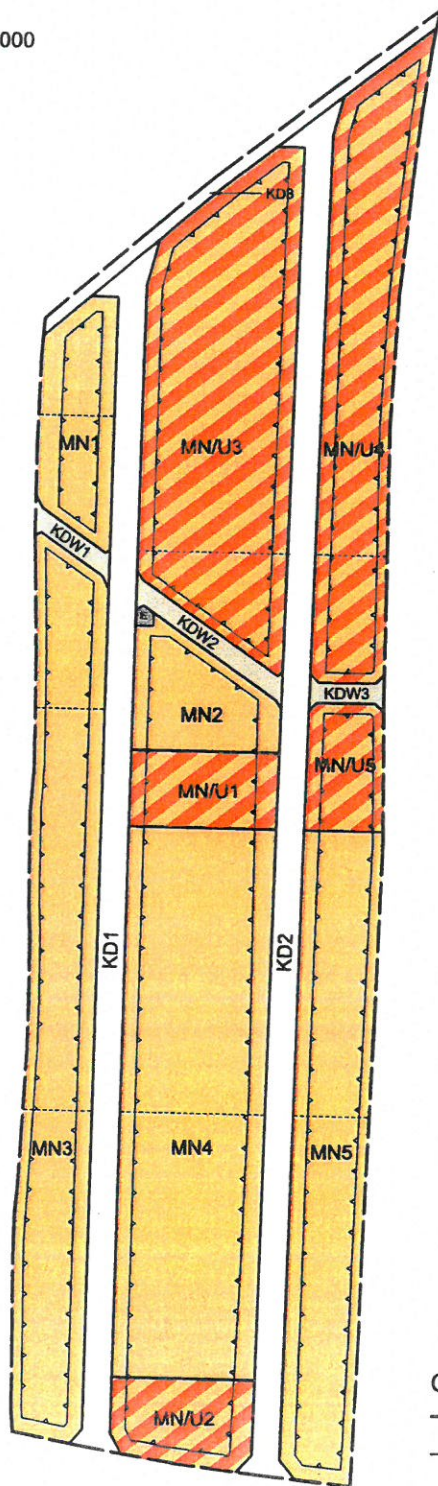

PRZEWODNICZĄCY
RADY MIEJSKIEJ
Henryk Kraska
Henryk Kraska

OZNACZENIA PLANU:

- GRANICE TERENU OBJĘTEGO PLANEM
- LINIE ROZGRANICZAJĄCE TERENY O RÓŻNYM PRZEZNACZENIU
- - - - - NIEPRZEKRACZALNA LINIA ZABUDOWY
- MN TERENY PRZEZNACZONE POD ZABUDOWĘ MIESZKANIOWĄ, JEDNORODZINNA
- MN/U TERENY PRZEZNACZONE POD ZABUDOWĘ MIESZKANIOWĄ, JEDNORODZINNA, HANDEL I USŁUGI
- KD TERENY PRZEZNACZONE POD DROGI PUBLICZNE
- KDW TERENY PRZEZNACZONE POD DROGI WEWNĘTRZNE
- E TEREN PRZEZNACZONY POD STACJĘ TRANSFORMATOROWĄ

OZNACZENIE INFORMACYJNE:

- LINIE PODZIAŁU WEWNĘTRZNEGO