

Kanał 500*70
wlot osiatkowany

NEOLUX IV
480m³/h

2 Szatnia 1
20 C Gres

RADSON
SV22/600/1,20

1 Wiatrołap
8 C Gres

4 Świetlica klubowa
20 C Gres
± 0,00 = 190,40 m n.p.m.

RADSON
SV22/600/1,20

3 Korytarz
20 C Gres
RADSON
SV22/600/0,45

Otwór 250*250
obustronnie osiatkowany
na wys. 0,50m nad posadzką

270m³/h
W4

RADSON
SV22/600/0,90

5 Łazienka
24 C Gres

210m³/h
W4

RADSON
SV22/600/0,90

6 Klatka schodowa
8 C Gres
17x20x24

50m³/h
W1

8 WC damski
20 C Gres
50m³/h
W1

50m³/h
W1

RADSON
SV22/600/0,60

9 WC
24 C Gres

50m³/h
W1

RADSON
SV22/600/0,60

RADSON
SV22/600/0,60

12
20 C

2 x W3
435m³/h

435m³/h
NEOLUX IV


Kanał 500*70
wlot osiatkowany


11 Przedsiłonek
Gres φ16*2,0
250m³/h
NEOLUX III

RADSON
SV22/600/1,05

10 WC męski
20 C Gres
250m³/h
W3

50m³/h
W4

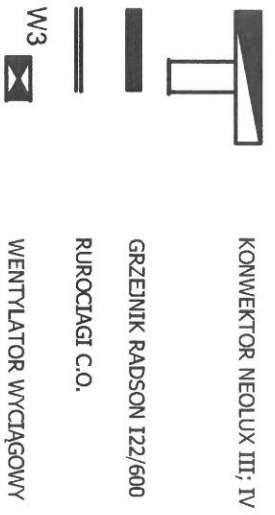

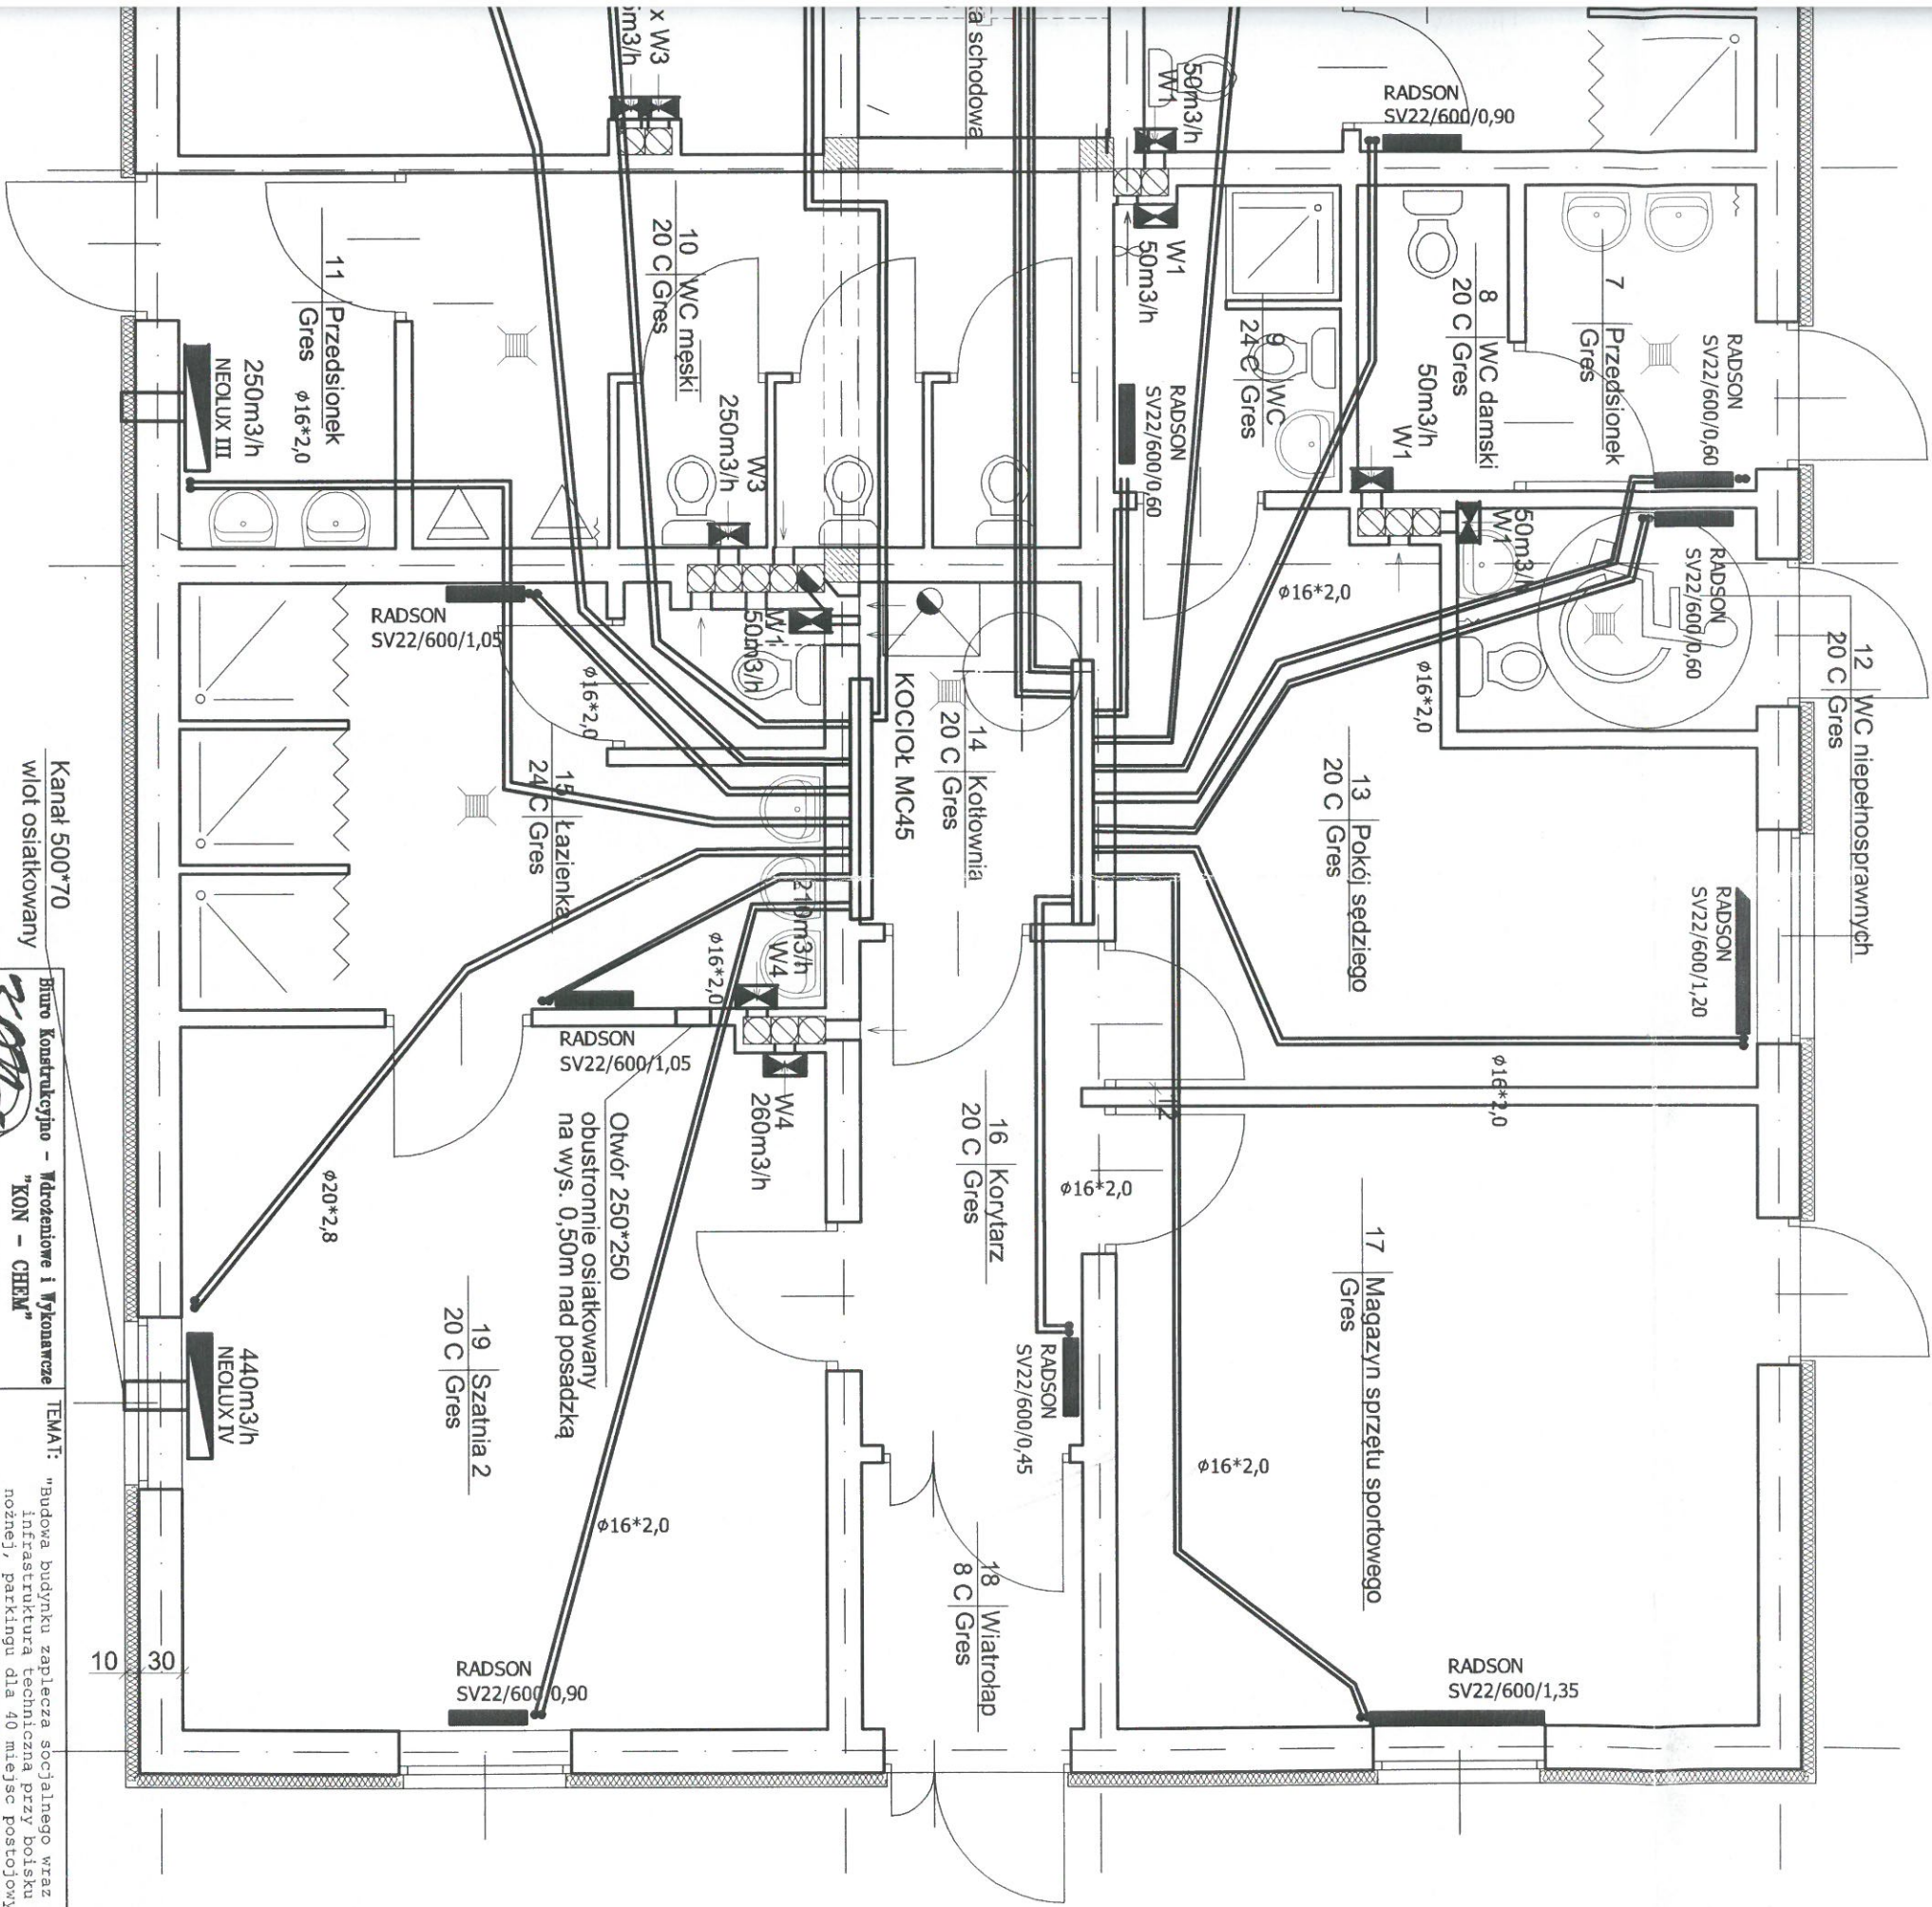

Kanal 500*70
wlot osiatkowany

Biuro Konstrukcyjno - Wykonawcze
"KON - CHEM"
Lutycz 470
36-040 Boguchwała
tel. (0-17) 871 12 272
kom. 608 043 406

TEMAT: "Budowa budynku zaplecza socjalnego wraz z niezbędną infrastrukturą techniczną przy boisku do piłki nożnej, parkingu dla 40 miejsc postojowych w tym 2 dla autobusów i 2 dla niepełnosprawnych, na części działki nr ewid. gr. 1692 położonych w miejscowości Wołka Niedźwiedzka"

ZAMAWIAJĄCY:
GMINA I MIASTO SOKOŁÓW M.P.

OBIEKT: BUDYNEK ZAPLECZA SPORTOWEGO

STADIUM: **P.B.**

NUMER RYSUNKU: **C1** REWIZJA: 0

SKALA: 1:50

BRANŻA: SANITARNA

INSTALACJE SANITARNE			
PROJEKTANT	inż. Jerzy Płochocki	S-254/79	10-2017
SPRAWDZAJĄCY	mgr inż. Michał Kościusz	PDK/0125/POOS/07	10-2017
IMIĘ I NAZWISKO		NUMER UPRAWNIENI	PODPIS
			DATA