SCHEMAT TECHNOLOGICZNY KOTŁOWNI

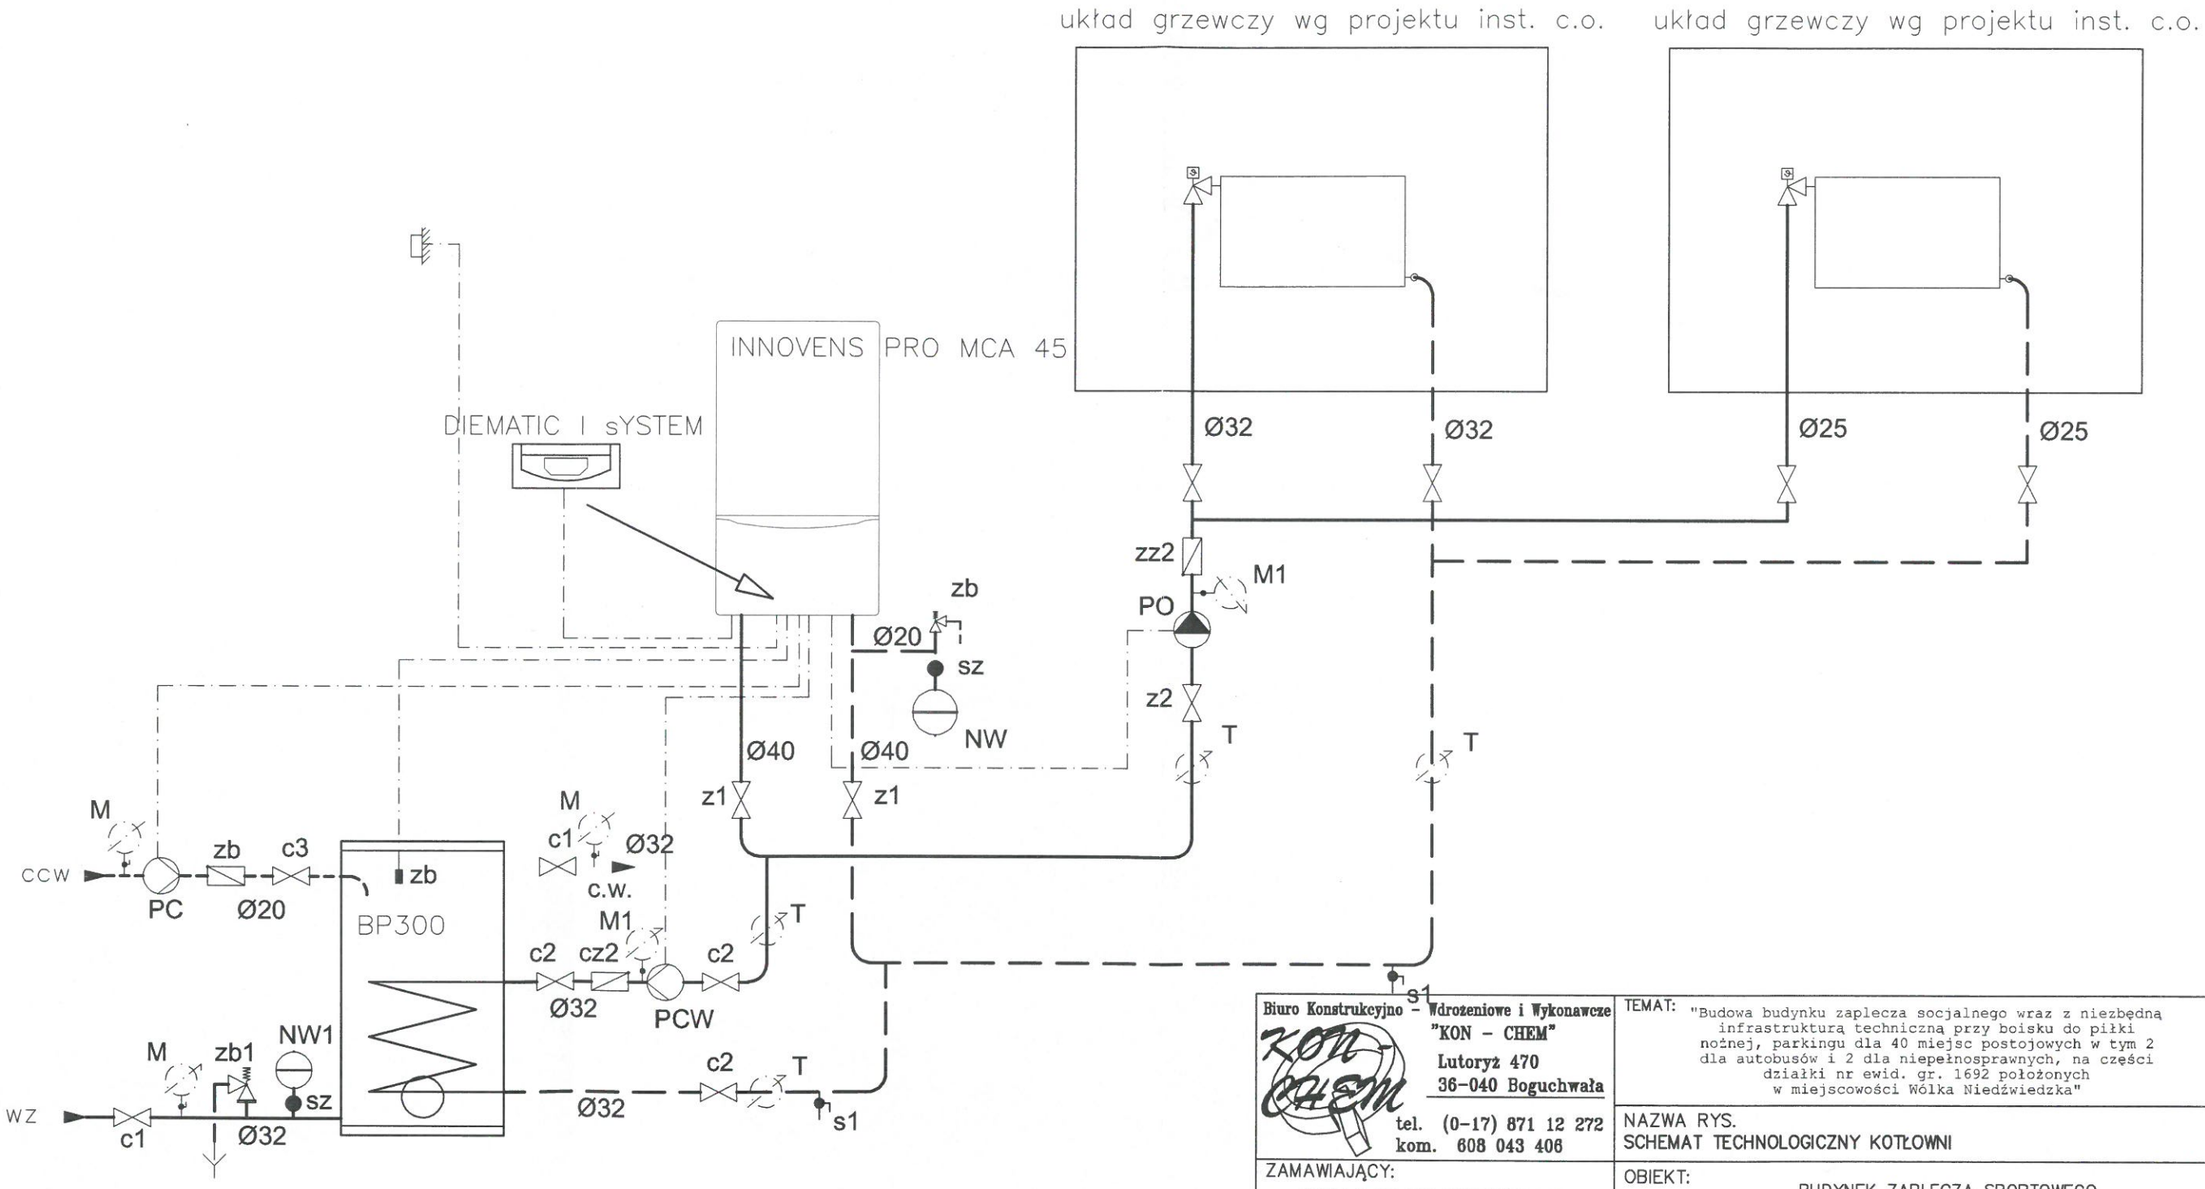

Biuro Konstrukcyjno – Wdrożeniowe i Wykonawcze "KON – CHEM" Lutoryż 470 36-040 Boguchwała tel. (0-17) 871 12 272 kom. 608 043 406	TEMAT: "Budowa budynku zaplecza socjalnego wraz z niezbędną infrastrukturą techniczną przy boisku do piłki nożnej, parkingu dla 40 miejsc postojowych w tym 2 dla autobusów i 2 dla niepełnosprawnych, na części działki nr ewid. gr. 1692 położonych w miejscowości Wólka Niedźwiedzka"			
	NAZWA RYS. SCHEMAT TECHNOLOGICZNY KOTŁOWNI			
ZAMAWIAJĄCY: GMINA I MIASTO SOKOŁÓW MŁP.	OBIEKT: BUDYNEK ZAPLECZA SPORTOWEGO			
STADIUM: P.B.	NUMER RYSUNKU: C3		REWIZJA: 0	
SKALA: 1:50	BRANŻA: SANITARNA			
	INSTALACJE SANITARNE			
PROJEKTANT	inż. Jerzy Płochocki	S-254/79		10-2017
SPRAWDZAJĄCY	mgr inż. Michał Kościsz	PDK/0125/POOS/07		10-2017
	IMIĘ I NAZWISKO	NUMER UPRAWNIEŃ	PODPIS	DATA