


ODPROWADZENIE SPALIN

PRZEKRÓJ A - A skala 1:50

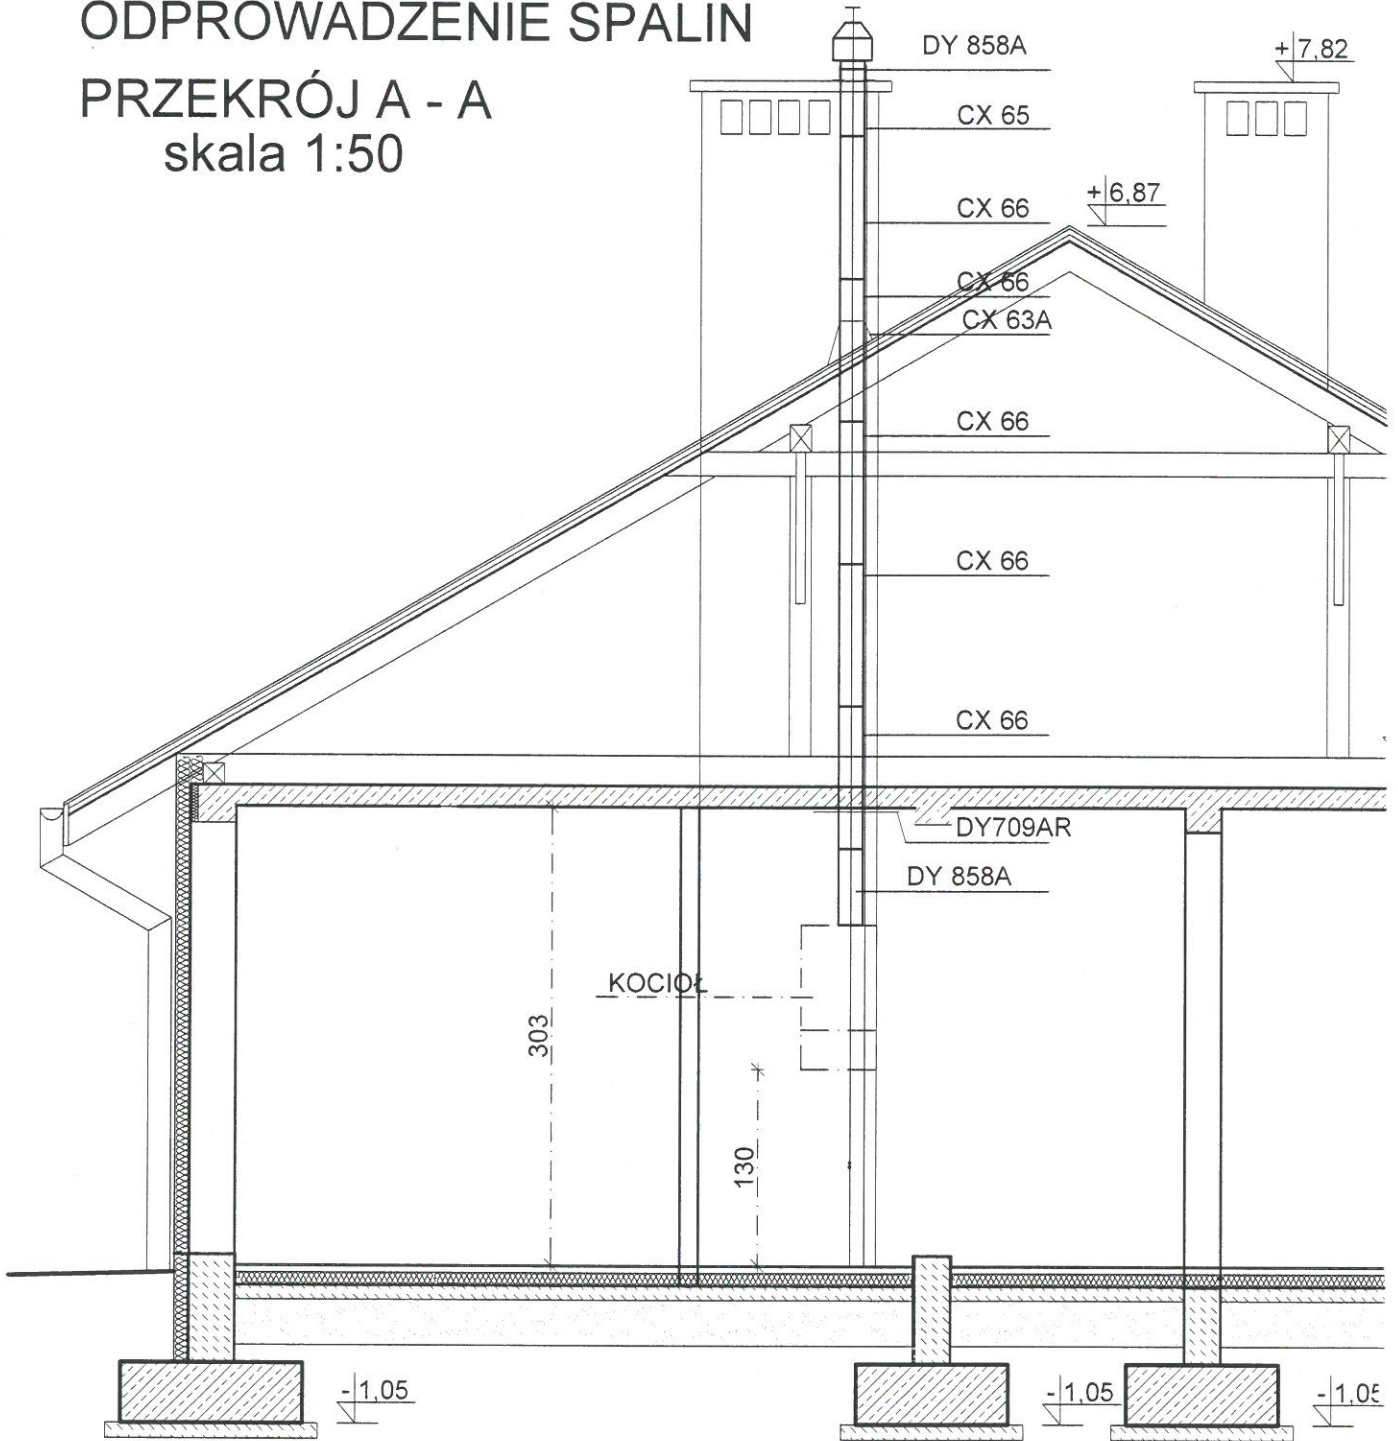

Biuro Konstrukcyjne - Wdrożeniowe i Wykonawcze "KON - CHEM" Lutycz 470 36-040 Boguchwała tel. (0-17) 871 12 272 kom. 608 043 408		TEMAT: "Budowa budynku zaplecza socjalnego wraz z niezbędną infrastrukturą techniczną przy boisku do piłki nożnej, parkingu dla 40 miejsc postojowych w tym 2 dla autobusów i 2 dla niepełnosprawnych, na części działki nr ewid. gr. 1692 położonych w miejscowości Wólka Niedźwiedzka"	
ZAMAWIAJĄCY: GMINA I MIASTO SOKOŁÓW MŁP.		NAZWA RYS. KOTŁOWNIA - ODPROWADZENIE SPALIN	
STADIUM: P.B.		OBIEKT: BUDYNEK ZAPLECZA SPORTOWEGO	
SKALA: 1:50		NUMER RYSUNKU: C4 REWIZJA: 0	
BRANŻA: SANITARNA			
INSTALACJE SANITARNE			
PROJEKTANT	inż. Jerzy Płochocki	S-254/79	10-2017
SPRAWDZAJĄCY	mgr inż. Michał Kościsz	PDK/0125/POOS/07	10-2017
IMIĘ I NAZWISKO		NUMER UPRAWNIEŃ	PODPIS DATA