
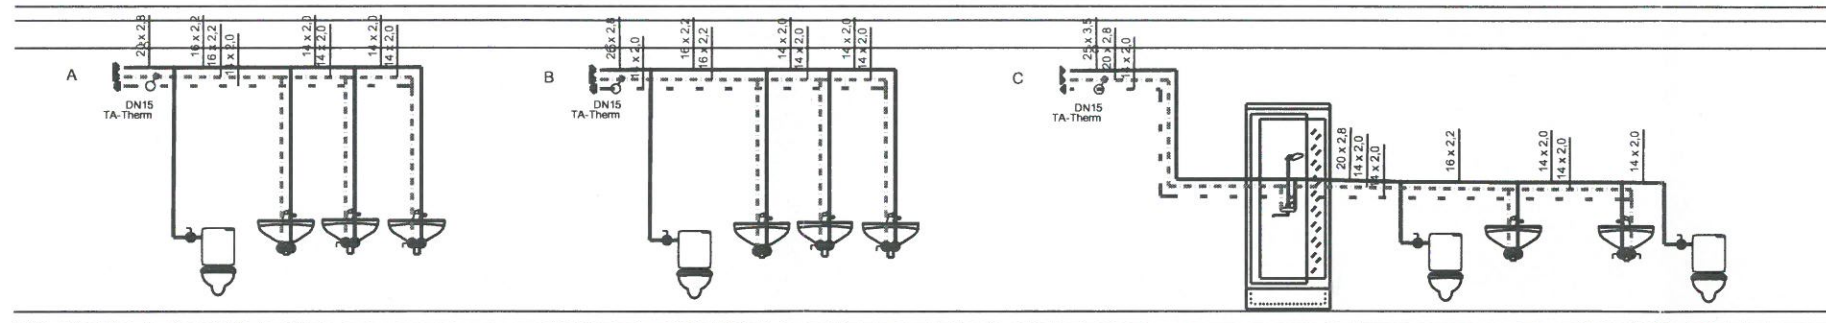


INSTALACJA WODY ZIMNEJ I CIEPŁEJ Z CYRKULACJĄ – ROZWINIĘCIE

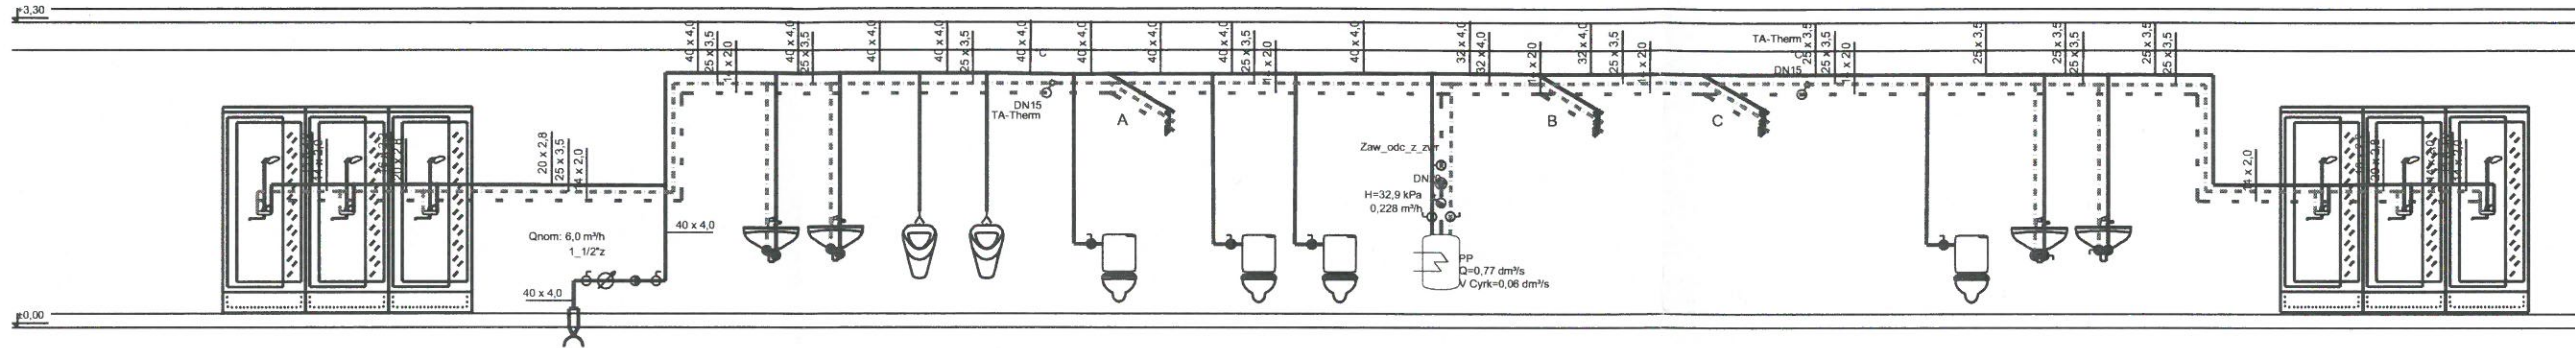

 Biuro Konstrukcyjne - Wdrożeniowe i Wykonawcze "KON - CHEM" Lutoryż 470 36-040 Boguchwała tel. (0-17) 871 12 272 kom. 606 043 406	TEMAT: "Budowa budynku zaplecza socjalnego przy boisku do piłki nożnej wraz z parkingiem do 110 miejsc w tym 2 dla autobusów i 2 dla niepełnosprawnych, rjazdu publicznego z drogi gminnej na teren zaplecza socjalnego oraz przykrycie rowu przydrożnego na części działek nr ewid. gr. 1692 i 2734 położonych w miejscowości Wólka Niedźwiedzka"	
	NAZWA RYS. INSTALACJA WODY ZIMNEJ I CIEPŁEJ Z CYRKULACJĄ – ROZWINIĘCIE	
ZAMAWIAJĄCY: GMINA SOKOŁÓW MŁP.	OBIEKT: PAWILON SPORTOWY	
STADIUM: P.B.	NUMER RYSUNKU: S2 REMIZJA: 0	
SKALA: 1:100/-	BRANŻA: SANITARNA	
INSTALACJE SANITARNE		
PROJEKTANT: inż. Jerzy Płochocki	S-254/79	04-2013
SPRAWDZAJĄCY: mgr inż. Michał Kościsz	PDK/0125/POOS/07	04-2013
IMIĘ I NAZWISKO	NUMER UPRAWNIEN	PODPIS DATA