Schody P2 cz.2

skala 1:20

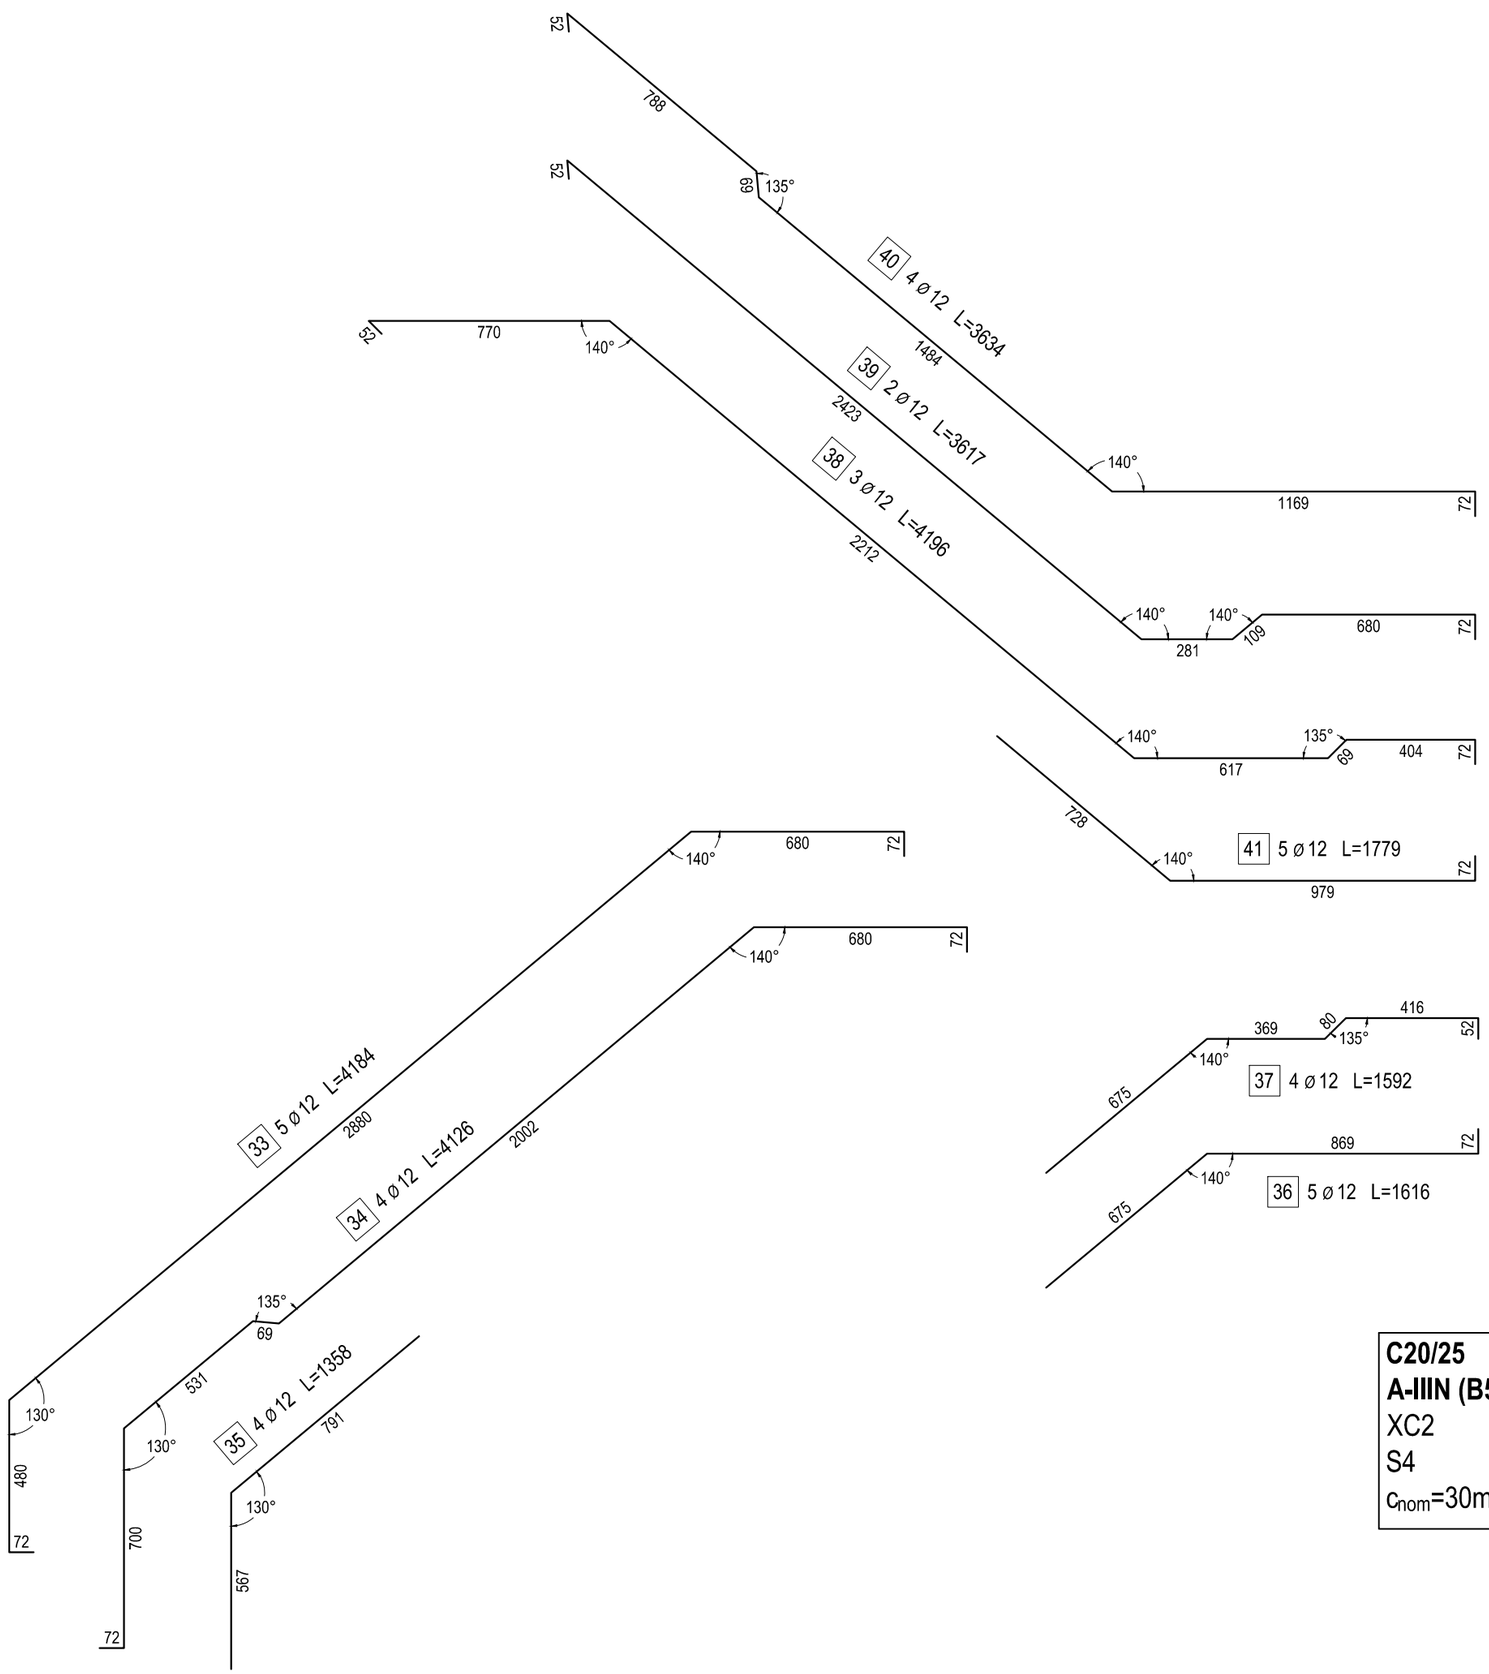

ZESTAWIENIE STALI ZBROJENIOWEJ

Schody P2, szt. 1					Ilość prętów			Długość łączna [m]	
Poz.	Nr pręta	ϕ [mm]	dł. [mm]	dł. [m]	na poz.	poz.[szt.]	Razem	A-IIIN	
								ϕ6	ϕ12
P2	33	12	4184	4,184	5	1	5		20,92
	34	12	4126	4,126	4	1	4		16,50
	35	12	1358	1,358	4	1	4		5,43
	36	12	1616	1,616	5	1	5		8,08
	37	12	1592	1,592	4	1	4		6,37
	38	12	4196	4,196	3	1	3		12,59
	39	12	3617	3,617	2	1	2		7,23
	40	12	3634	3,634	4	1	4		14,54
	41	12	1779	1,779	5	1	5		8,90
	42	6	795	0,795	41	1	41	32,60	
	43	6	1670	1,670	10	1	10	16,70	
Długość razem [m]								49,30	100,56
Masa jednostkowa [kg/m]								0,222	0,888
Masa prętów wybranej średnicy [kg]								10,94	89,29
Masa całkowita [kg]								**100,24**	

C20/25
A-IIIN (B500)
XC2
S4
c_{nom}=30mm

Biuro Konstrukcyjno - Wdrożeniowe i Wykonawcze
"KON - CHEM"
Lutoryż 470
36-040 Boguchwała
tel. (0-17) 871 12 272
kom. 608 043 406

TEMAT:
"Budowa budynku zaplecza socjalnego wraz z niezbędną infrastrukturą techniczną przy boisku do piłki nożnej, parkingu dla 40 miejsc postojowych w tym 2 dla autobusów i 2 dla niepełnosprawnych, na części działki nr ewid. gr. 1692 położonych w miejscowości Wólka Niedźwiedzka"

NAZWA RYS.: Schody P2 cz.2

ZAMAWIAJĄCY: Gmina i Miasto Sokołów Młp.

OBIEKT: BUDYNEK ZAPLECZA SPORTOWEGO

STADIUM: P.W.

NUMER RYSUNKU: K10

REWIZJA: 0

SKALA: 1:20

BRANŻA: KONSTRUKCJA

FUNKCJA:	IMIĘ I NAZWISKO	NUMER UPRAWNIEŃ	PODPIS	DATA
PROJ. KONSTR:	inż. Bogusław Jabłoński	B-49/93		11.2017
OPRACOWAŁ:	mgr inż. Grzegorz Bomba			11.2017
OPRACOWAŁ:	mgr inż. Mateusz Jabłoński			11.2017