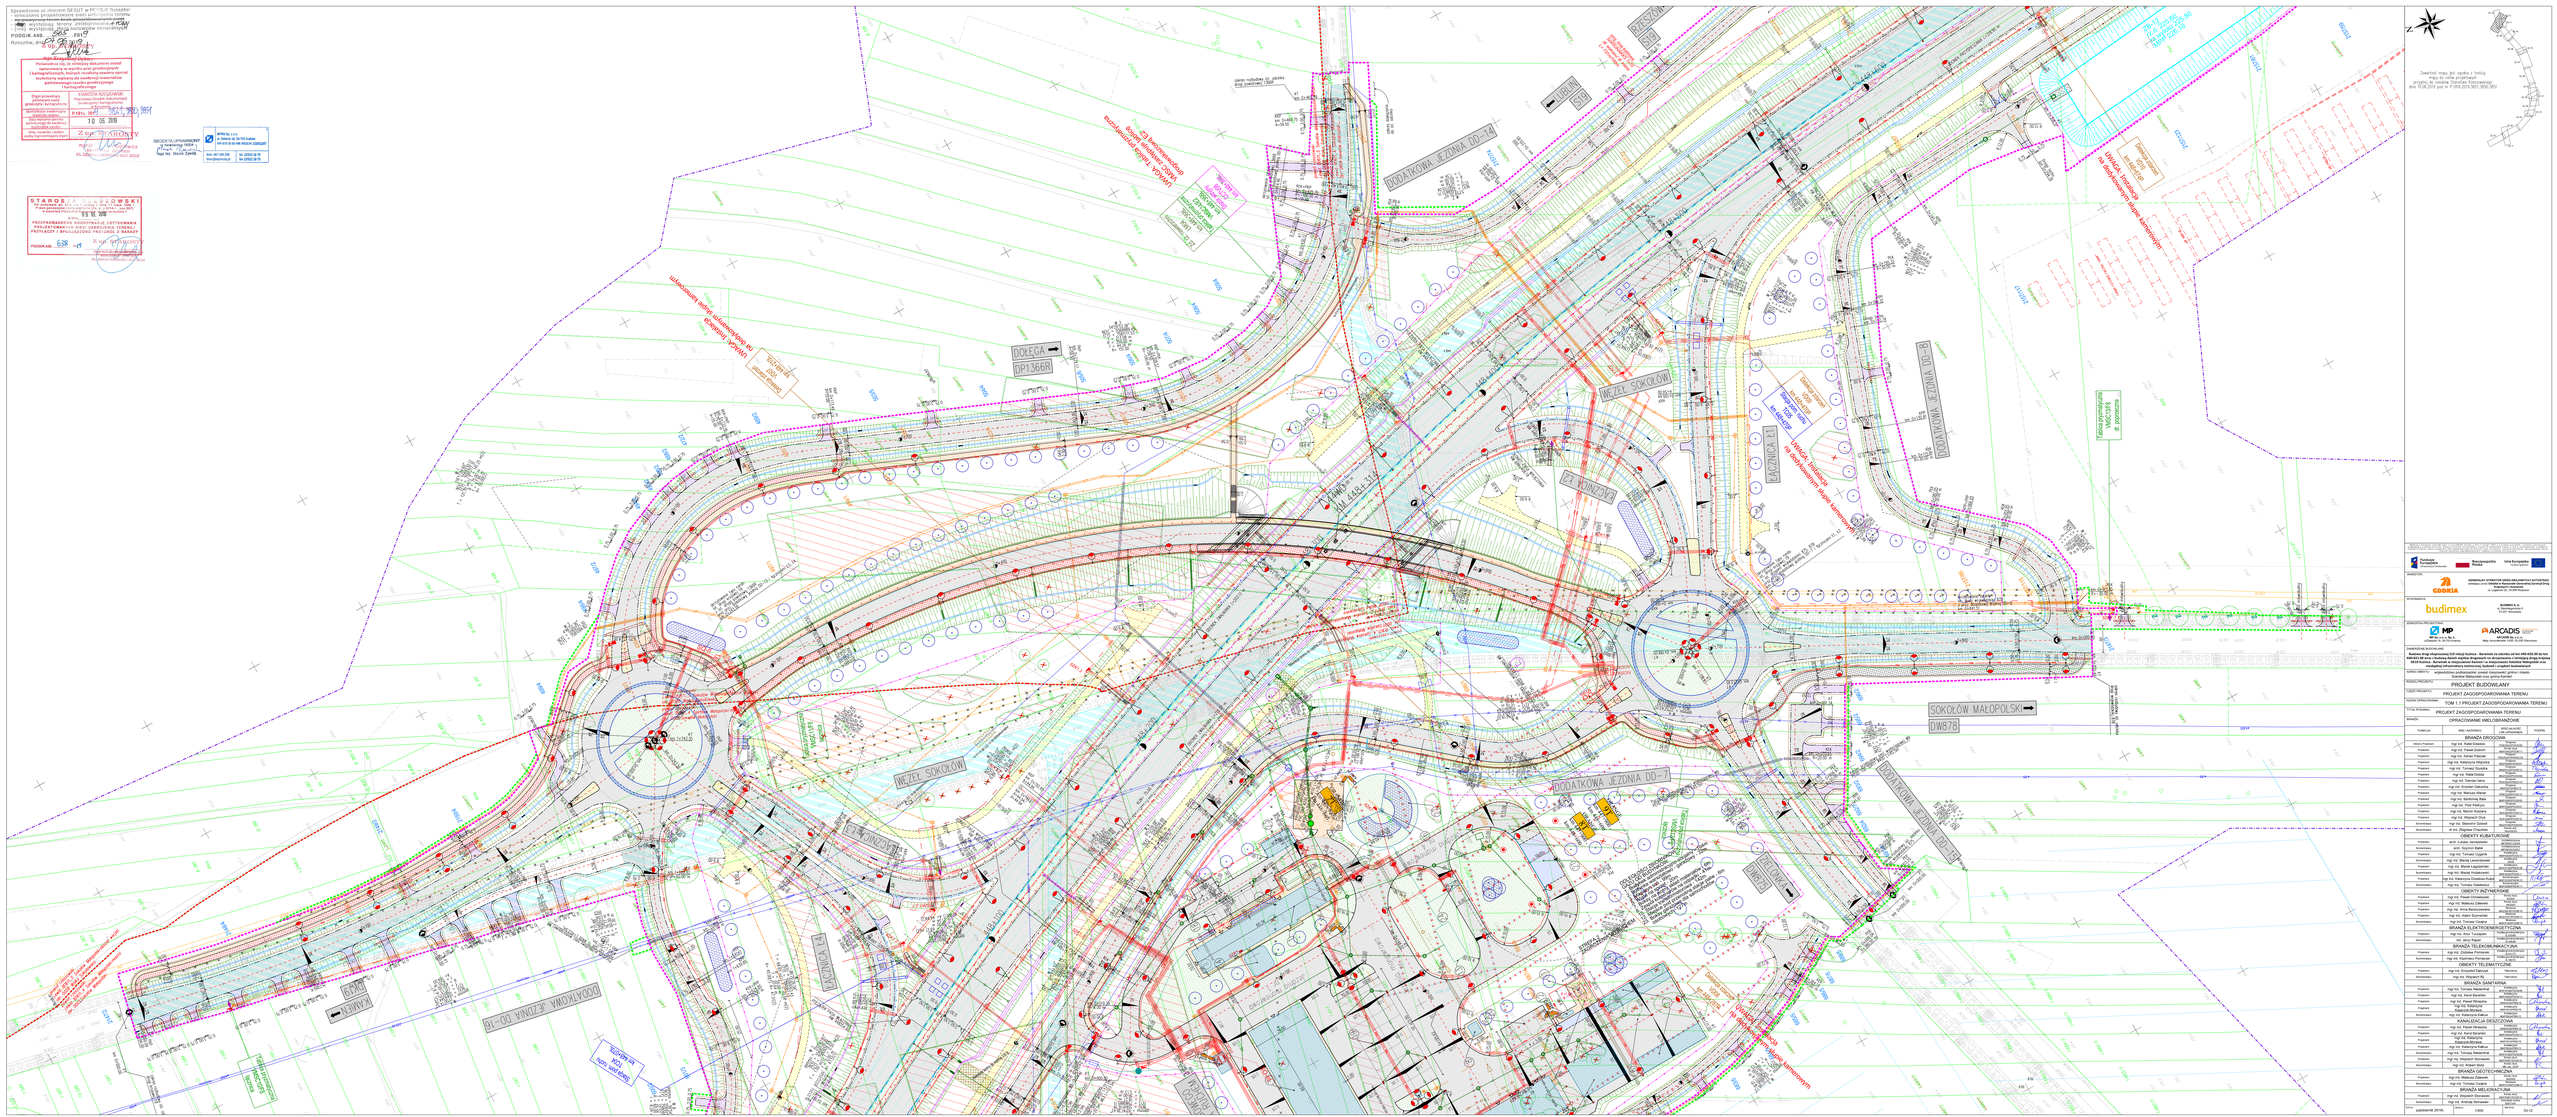
WĘZEŁ SOKOŁÓW
DODATKOWA JEZDNIA DD-7
DODATKOWA JEZDNIA DD-14
DODATKOWA JEZDNIA DD-15
DODATKOWA JEZDNIA DD-16
RONDO
RONDO
RONDO