



Planowany odcinek do oświetlenia

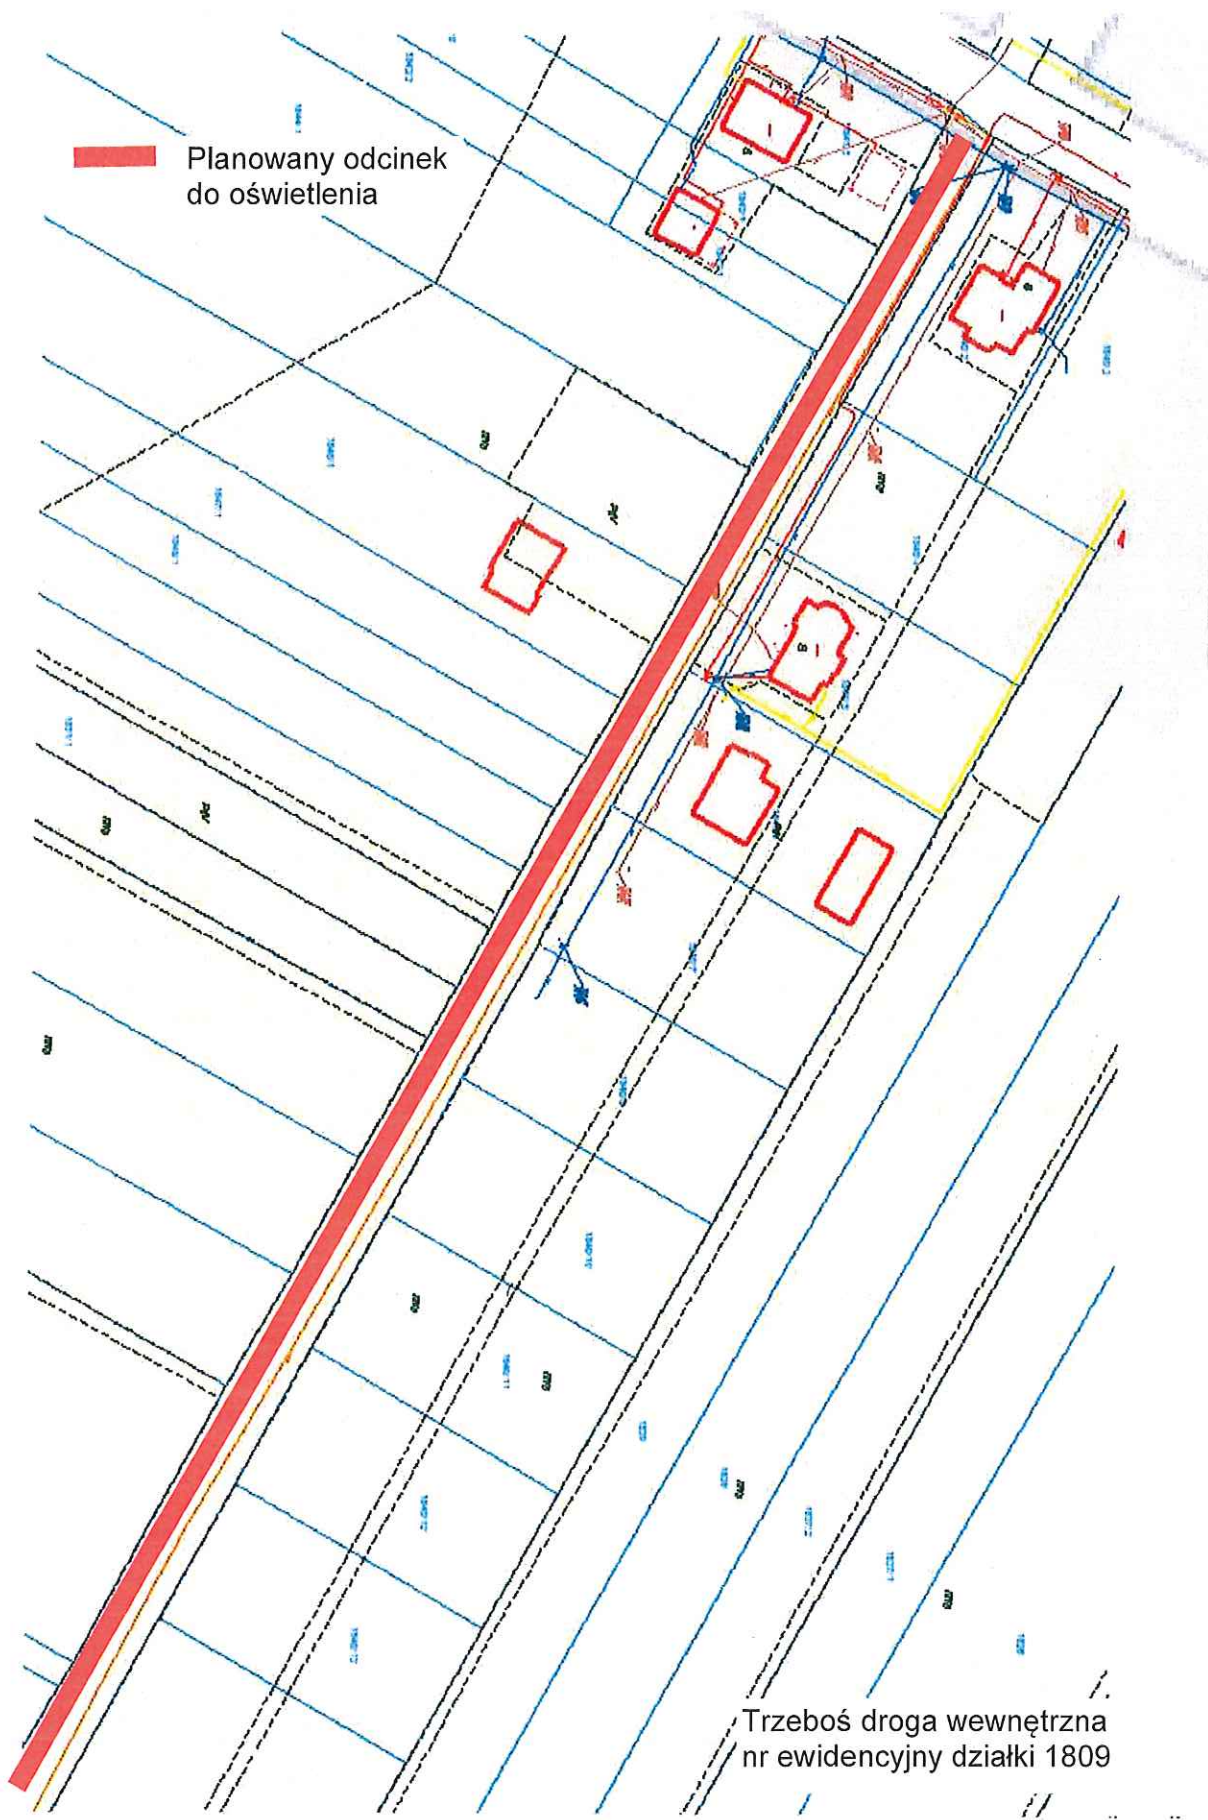

Trzeboś droga wewnętrzna
nr ewidencyjny działki 1809

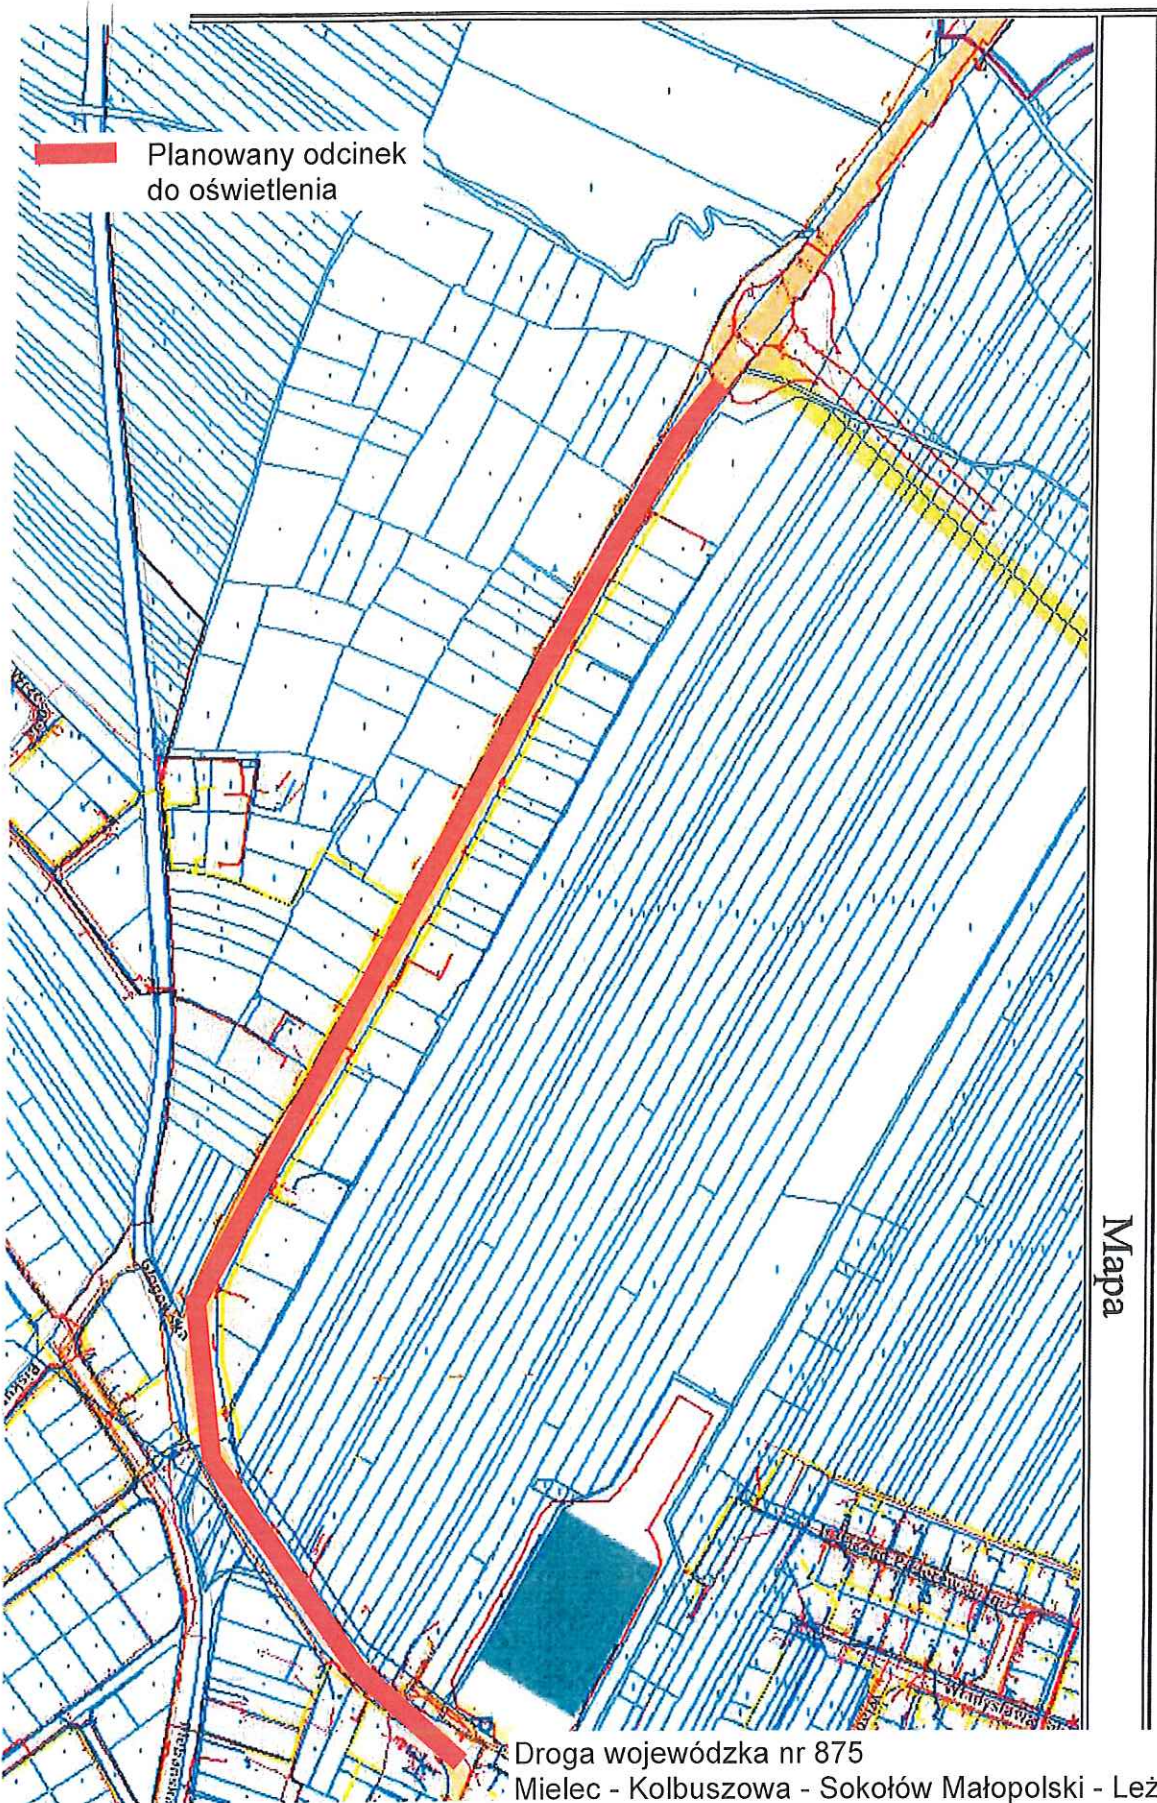


Planowany odcinek do oświetlenia

Mapa

Droga wojewódzka nr 875
Mielec - Kolbuszowa - Sokołów Małopolski - Leżajsk

Mapa

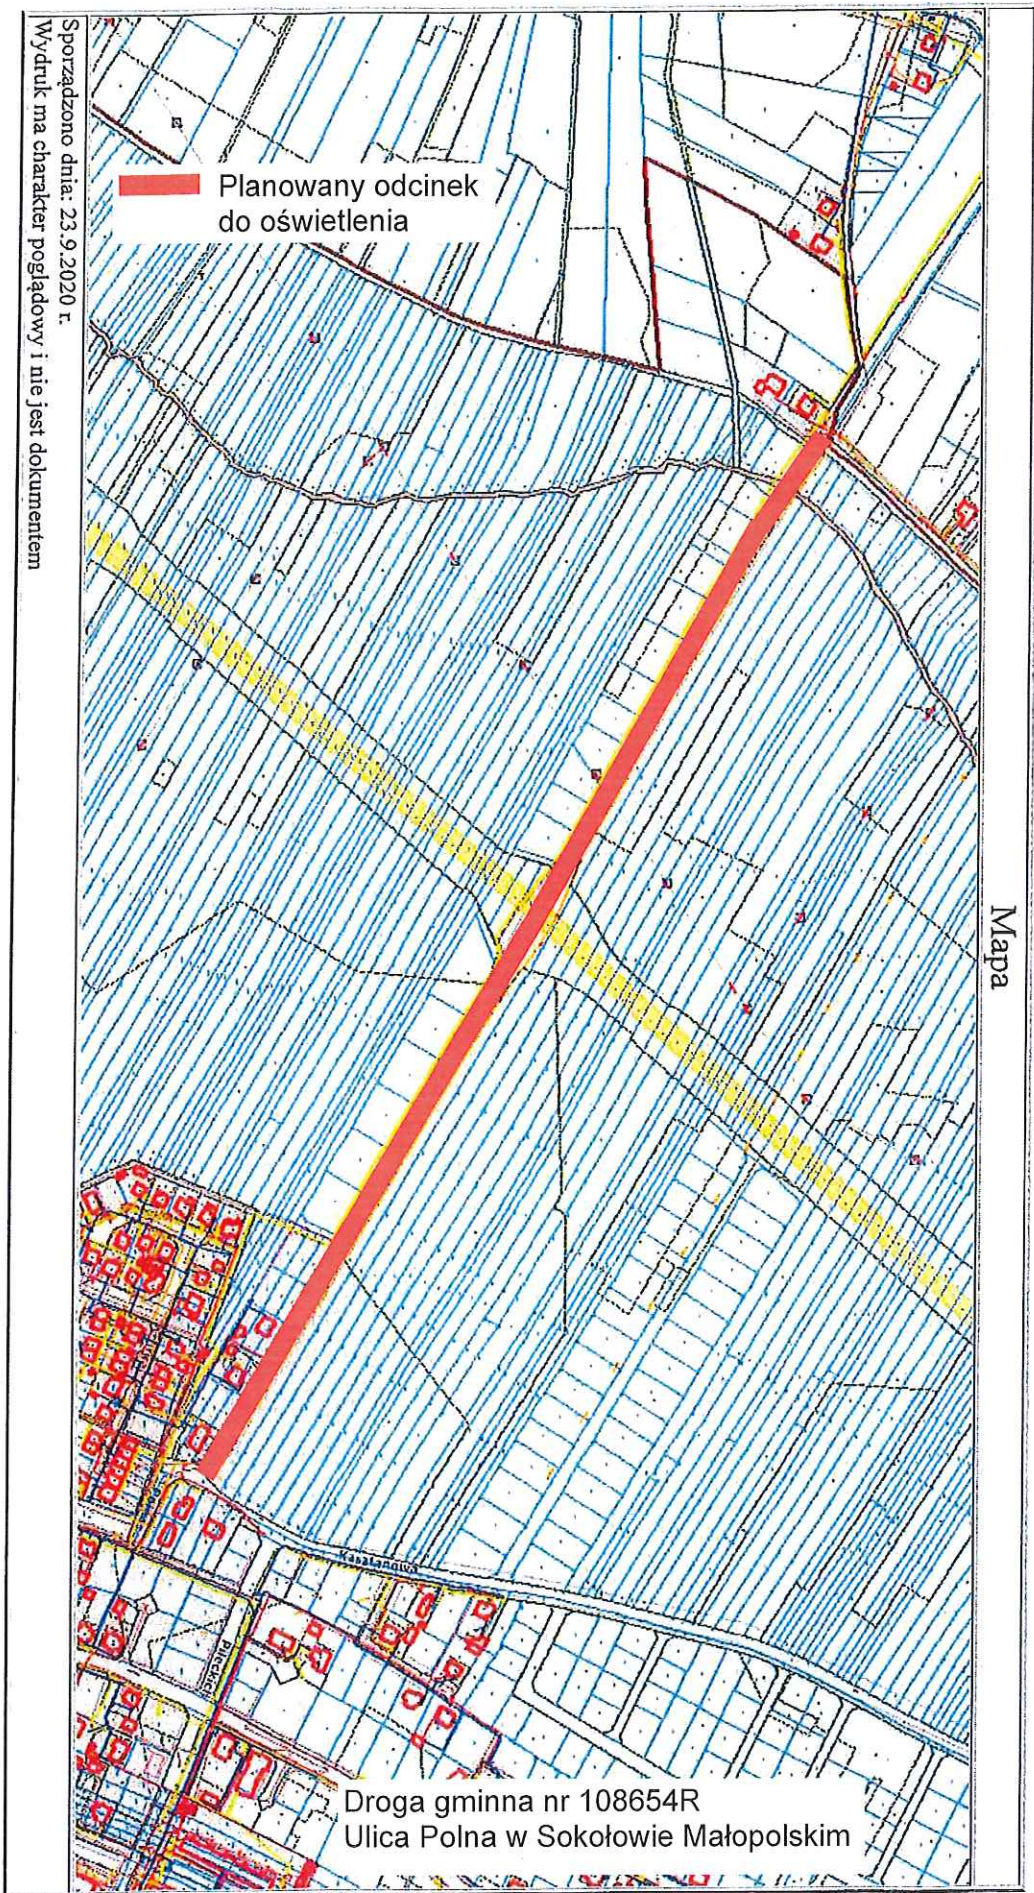

Sporządzono dnia: 23.9.2020 r.
Wydruk ma charakter poglądowy i nie jest dokumentem

