Inwestor:
Skarb Państwa
Generalny Dyrektor Dróg Krajowych i Autostrad
reprezentowany przez:
Generalną Dyrekcję Dróg Krajowych i Autostrad oddział w Rzeszowie
ul. Legionów 20, 35-959 Rzeszów
GDDKiA

Wykonawca:
budimex
BUDIMEX S.A.
ul. Siedmiogrodzka 9, 01-204 Warszawa

Jednostka projektowa:
ARCADIS
ARCADIS Sp. z o. o.
ul. Aleje Jerozolimskie 142B, 02-305 Warszawa
MP Sp. z o.o. Sp. k
ul. Dekerta 18, 30-703 Kraków
mgr inż. Wojciech Twardzik

Nazwa opracowania:
Projekt stałej organizacji ruchu
dla zadania pn.:
Budowa drogi ekspresowej S19
na odcinku od węzła „Nisko Południe"
do węzła „Sokołów Małopolski Północ"
z podziałem na trzy zadania:
Zadanie C od węzła „Kamień" (z węzłem)
do węzła „Sokołów Małopolski Północ" (z węzłem)

Tytuł rysunku:
Plan sytuacyjny
S19
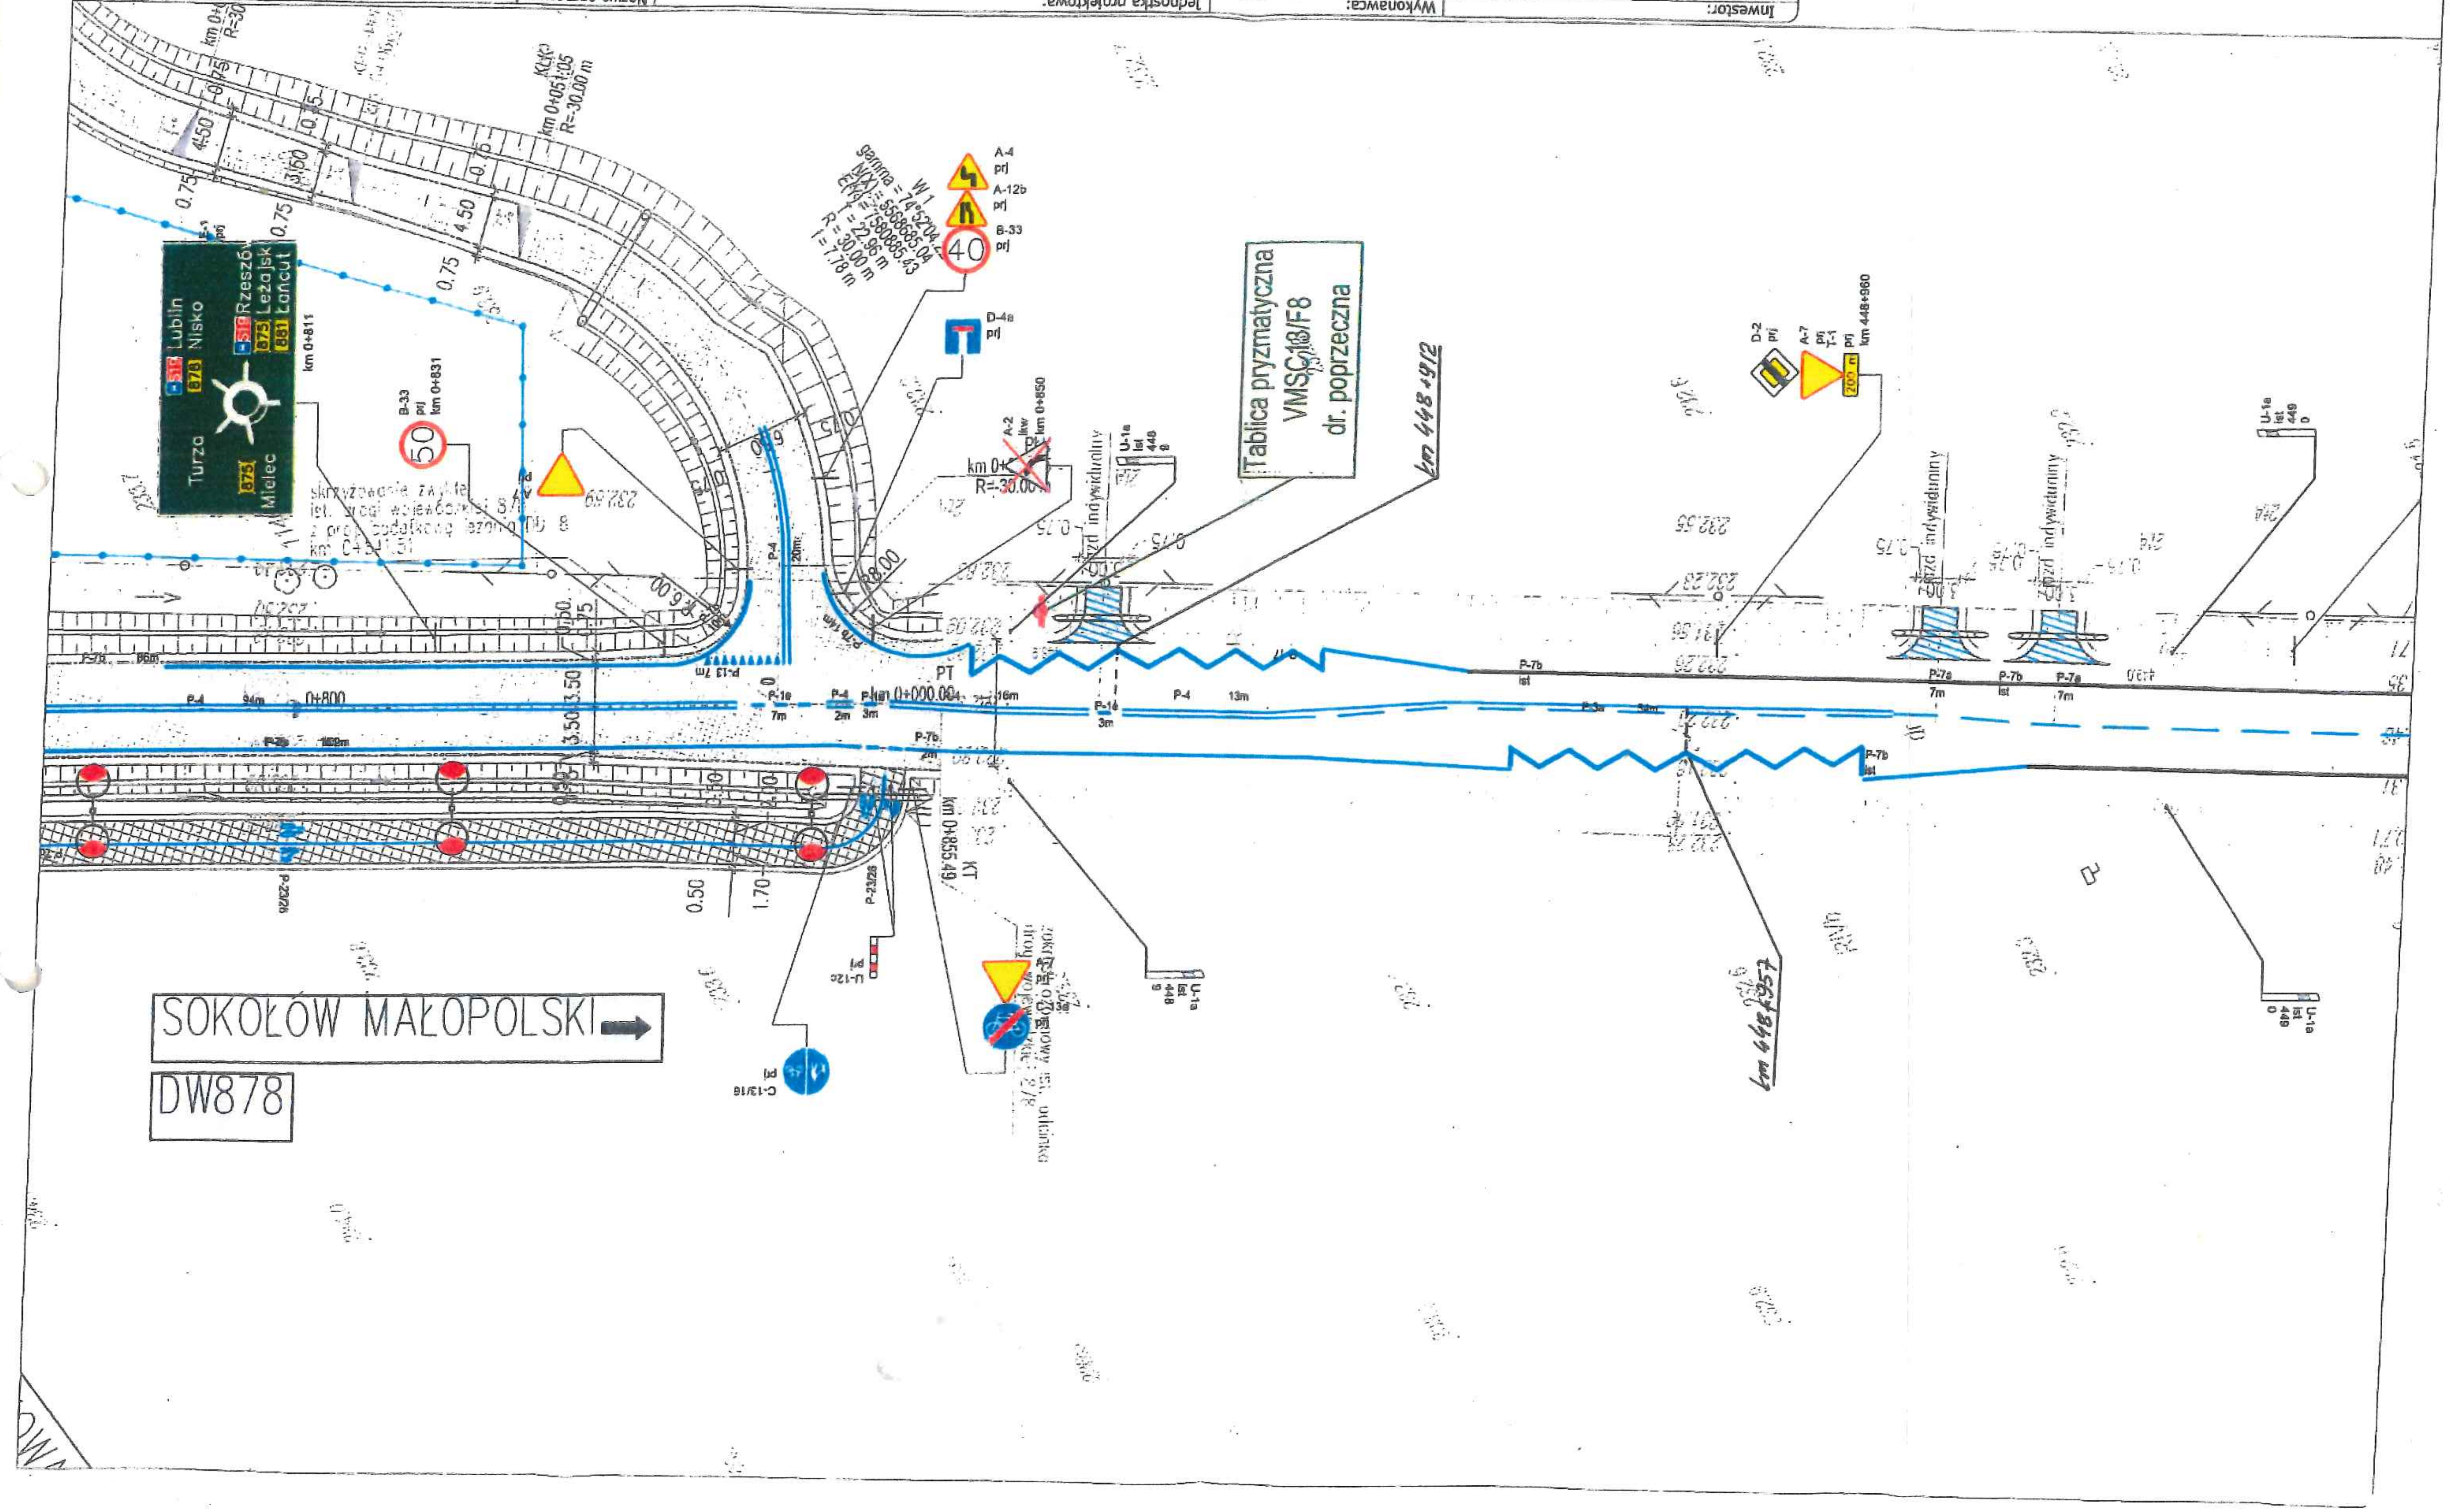
Data opracowania: 05.2020