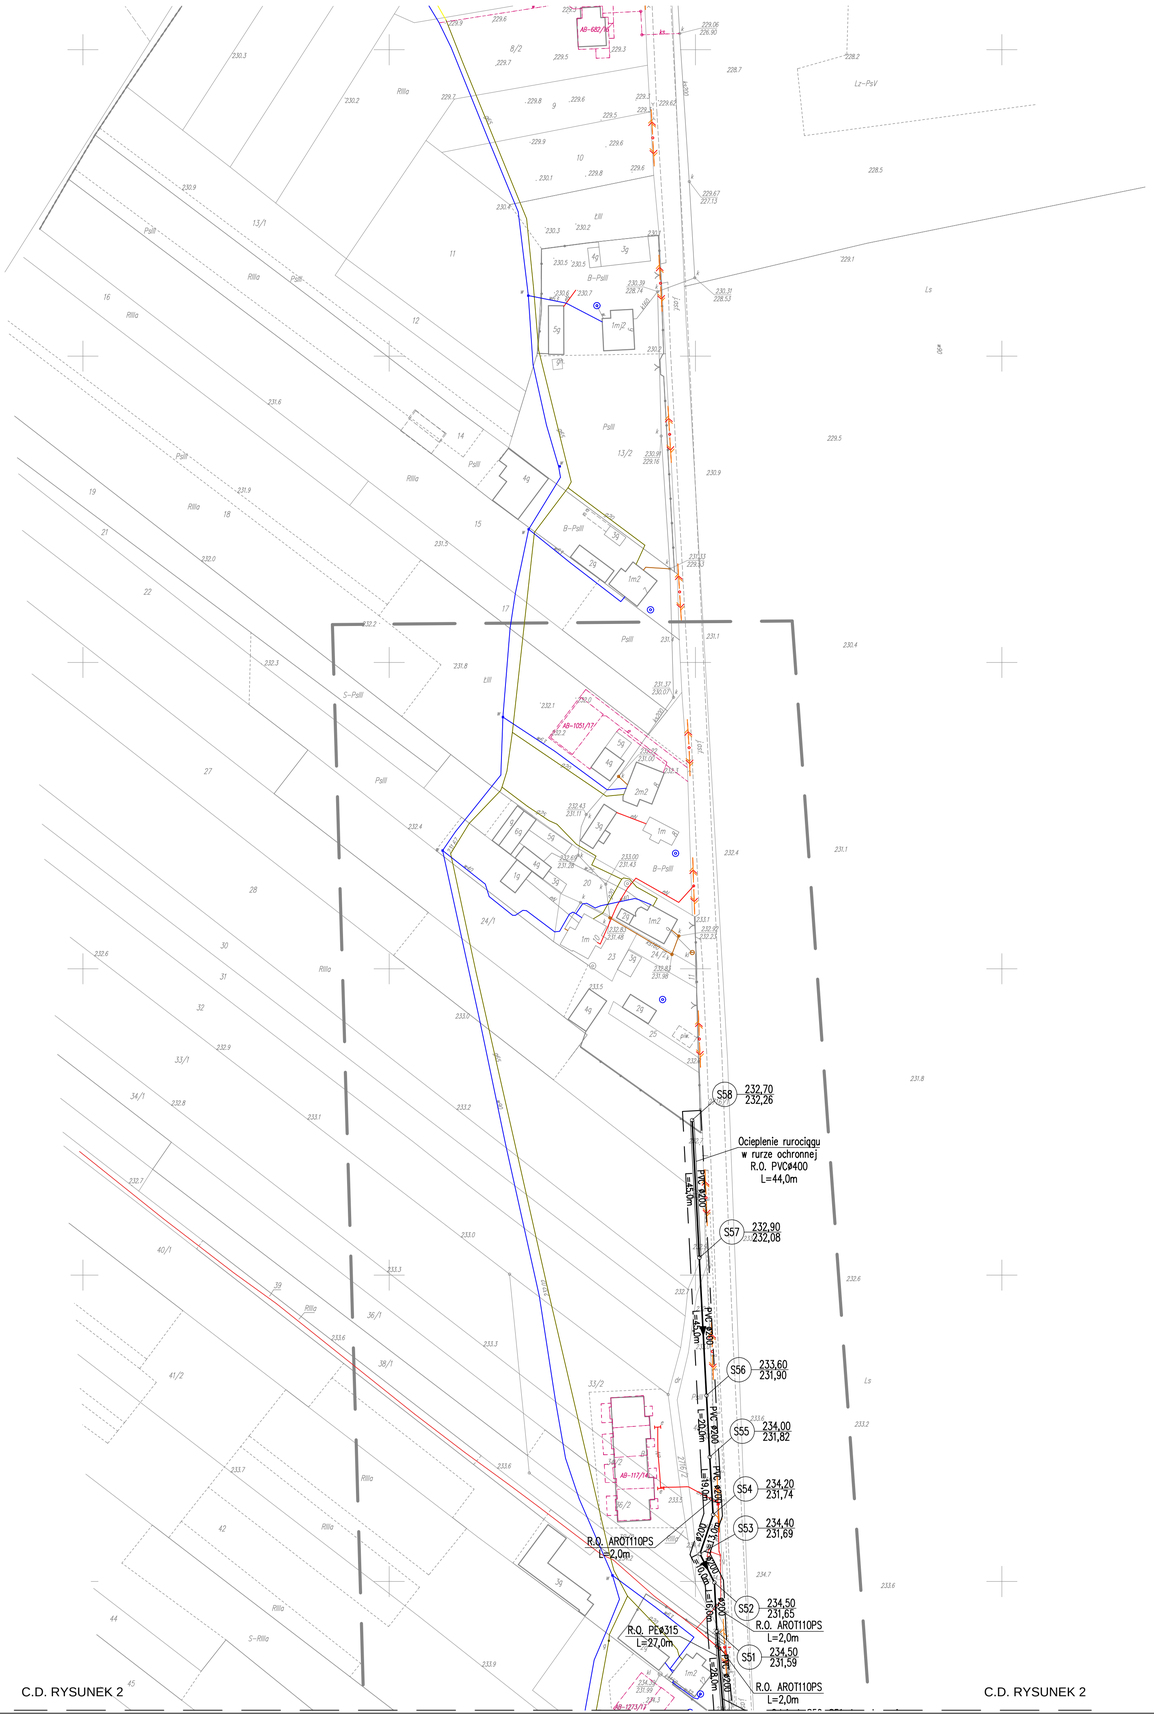

C.D. RYSUNEK 2

C.D. RYSUNEK 2

MAPA DO CELÓW PROJEKTOWYCH

Skala mapy:1:1000

Nazwa miejscowości: Wólka Niedźwiedzka

Arkusz:

Identyfikator i nazwa jednostki ewidencyjnej:	181611_5–Sokołów Małopolski
Identyfikator i nazwa obrębu ewidencyjnego:	0007– Wólka Niedźwiedzka
Oznaczenie kancelaryjne zgłoszenia pracy geodezyjnej:	PODGiK.440.7154.2018
Układ współrzędnych płaskich prostokątnych:	2000 s7
Układ wysokościowy:	Kronsztadt 86
Data opracowania mapy:	20-12-2019
Granice obszaru aktualizacji oznaczono linią przerywaną	— —
Informacja o służebnościach gruntowych:	nie dotyczy
Mapa wydrukowana na podstawie licencji nr:	PODGiK.440.7154.2018_1816_K05

GEObase
Usługi geodezyjne Ożóg Dominika
Wólka Sokołowska 261
36-050 Sokołów Młp
NIP 5170279653 REGON 365616735
kom.: 884866215
Dominika Ożóg
imię i nazwisko lub nazwa podmiotu, który wykonał pracę,
oraz podpis osoby reprezentującej ten podmiot

GEODETA UPRAWNIONY
mgr inż. Andrzej Fluda
Świ. Nr 15856 - Gl. Geodeta Kraju
imię i nazwisko, numer świadectwa uprawnień geodety,
który wykonał mapę oraz jego podpis

7.129.31.03.2			7.129.31.04.1
7.129.31.07.4			7.129.31.04.3
7.129.31.08.2			7.129.31.09.1

Sprawdzono ze zbiorem GESUT w PODGiK Rz
- wniesiono projektowane sieci uzbrojenia i
- na powyższy teren brak projektowanych s
- (nie) występują tereny zmeliorowane
- (nie) występują złoża surowców mineral

PODGiK.440. 154 .2019

Rzeszów, dnia 19 . 02 . 2019

Z up. STAROSTY
mgr inż. Jadwiga Leszka Mac

Poświadcza się, że niniejszy dokument został opracowany w wyniku prac geodezyjnych i kartograficznych, których rezultaty zawiera operat techniczny wpisany do ewidencji materiałów państwowego zasobu geodezyjnego i kartograficznego

Organ prowadzący państwowy zasób geodezyjny i kartograficzny:	STAROSTA RZESZOWSKI Powiatowy Ośrodek Dokumentacji Geodezyjnej i Kartograficznej w Rzeszowie
Identyfikator ewidencyjny materiału zasobu:	P.1816. 2019 1909
Data wpisania operatu technicznego do ewidencji materiałów zasobu:	19 02 2019
Imię, nazwisko i podpis osoby reprezentującej organ:	Z up. STAROSTY mgr inż. Justyna Jaworowicz KIEROWNIK ZESPOŁU ds. OBSŁUGI POWIATOWEJ BAZY GESUT

STAROSTA RZESZOWSKI
Na podstawie art. 26 b ust. 1 ustawy z dnia 17 maja 1989 r. Prawo geodezyjne i kartograficzne (tj. Dz. z 2014 r., poz. 897) w siedzibie PODGiK w Rzeszowie ul. Targowa 1
w dniu 6.03.2019
PRZEPROWADZONO KOORDYNACJĘ USYTUOWANIA PROJEKTOWANYCH SIECI UZBROJENIA TERENU I PRZYŁĄCZY I SPORZĄDZONO PROTOKÓŁ NARADY
Z up. STAROSTY
PODGiK.430. 154 .2019
mgr inż. Justyna Jaworowicz
KIEROWNIK ZESPOŁU
ds. OBSŁUGI POWIATOWEJ BAZY GESUT

PROJEKT ZAGOSPODAROWANIA TERENU
skala 1:1000

Budowa sieci kanalizacji sanitarnej
w rejonie Kuduki w Wólce Niedźwiedzkiej
JEDN. EWID. 181611_5 SOKOŁÓW MŁP. OBSZAR WIEJSKI,
Obręb: 0007 WÓLKA NIEDŹWIEDZKA, dz. nr ewid.:
24/1, 27, 28, 33/2, 34/2, 36/2, 38/1, 38/2, 40/1, 40/2, 41/1, 41/2, 42, 43, 44, 45, 46/2, 47, 80, 81, 83, 84, 85, 86, 87/2, 88, 89, 90, 91, 92/2, 93, 94, 95, 96, 97, 164, 165/1, 165/2, 166, 167, 168, 169, 170, 171, 172, 173, 174, 175, 176, 177, 178, 179, 180, 181, 182, 183, 184, 185, 186, 187/2, 188/1, 189, 190, 191, 197, 198/2, 199/3, 2716/2, 2717, 2718,

Inwestor: GMINA SOKOŁÓW MAŁOPOLSKI
UL. RYNEK 1
36-050 SOKOŁÓW MAŁOPOLSKI

LEGENDA

- projektowana sieć kanalizacji sanitarnej z rur PVC typ "S" Dz 200x5,9 mm
- proj. studzienka kanalizacji sanitarnej z rzędnymi terenu i dna w m n.p.m.
- linie rozgraniczające teren inwestycji wg załącznika graficznego do decyzji o ustaleniu lokalizacji inwestycji celu publicznego znak: RG.6733.39.2018 z dnia 2018-12-27

Układ map

1
2
3

Sporządzono na mapie do celów projektowych w skali 1: 1000. Niniejsza mapa jest zgodna z oryginałem mapy do celów projektowych.
Sokołów Młp., luty 2019 r.

Obiekt: SIEĆ KANALIZACJI SANITARNEJ Inwestor: GMINA SOKOŁÓW MAŁOPOLSKI UL. RYNEK 1 36-050 SOKOŁÓW MAŁOPOLSKI		
Temat: Budowa sieci kanalizacji sanitarnej w rejonie Kuduki w Wólce Niedźwiedzkiej		
Adres inwestycji: JEDN. EWID. 181611_5 SOKOŁÓW MŁP. OBSZAR WIEJSKI, OBRĘB EWID. 0007 WÓLKA NIEDŹWIEDZKA		
Temat rysunku: PROJEKT ZAGOSPODAROWANIA TERENU		
PROJEKTOWAŁ: mgr inż. Zdzisław Młynarski Upr. Bud. PDK/0154/POOS/16	PODPIS:	RYS. 1
OPRACOWAŁ: mgr inż. Tomasz Staszewski		SKALA 1:1000
SPRAWDZIŁ: mgr inż. Daniel Kopeć Upr. Bud. PDK/0126/POOS/07		DATA 02/2019