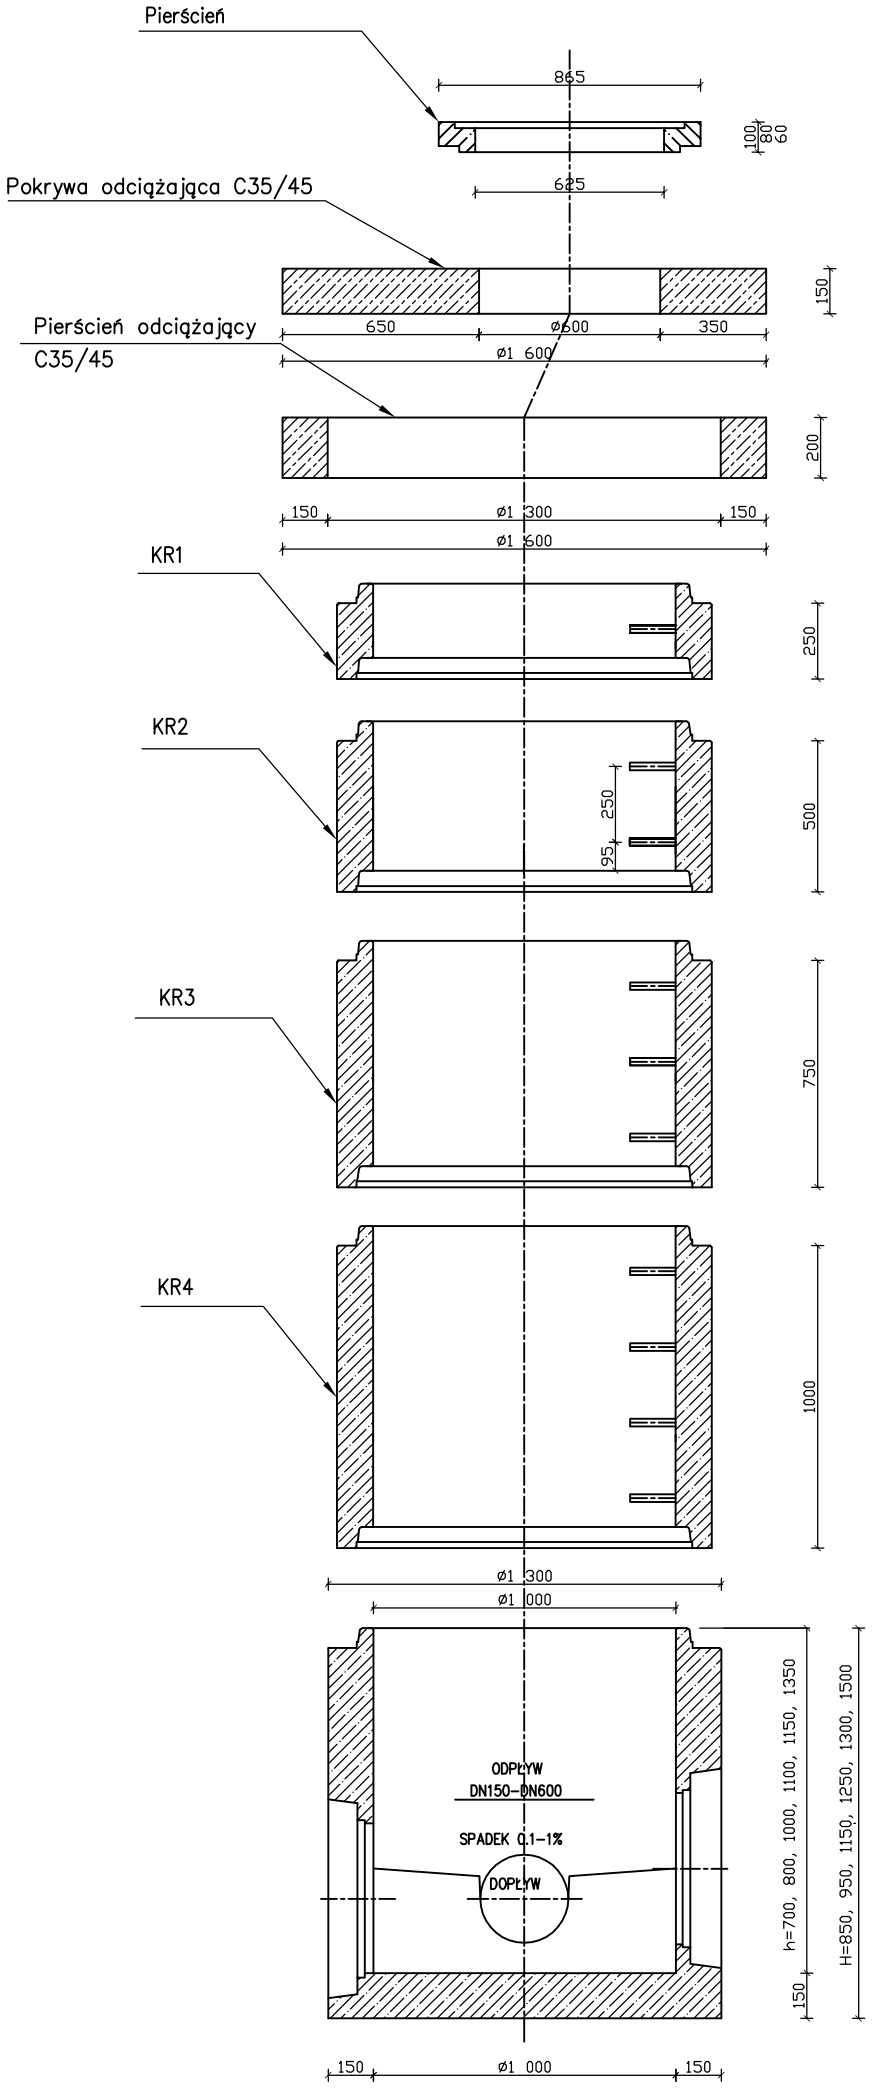

Obiekt: SIEĆ KANALIZACJI SANITARNEJ Inwestor: GMINA SOKOŁÓW MAŁOPOLSKI UL. RYNEK 1 36-050 SOKOŁÓW MAŁOPOLSKI		
Temat: Budowa sieci kanalizacji sanitarnej w rejonie Kuduki w Wólce Niedźwiedzkiej		
Adres inwestycji: JEDN. EWID. 181611_5 SOKOŁÓW MŁP. OBSZAR WIEJSKI, OBRĘB EWID. 0007 WÓLKA NIEDŹWIEDZKA		
Temat rysunku: STUDZIENKA WŁAZOWA		
PROJEKTOWAŁ: mgr inż. Zbigniew Młynarski Upr. Bud. PDK/0154/POOS/16	PODPIS:	RYS. 6
OPRACOWAŁ: mgr inż. Tomasz Staszewski		SKALA 1:25
SPRAWDZIŁ: mgr inż. Daniel Kopeć Upr. Bud. PDK/0126/POOS/07		DATA 02/2019