


ZALĄCZNIK NR 1 1406/140
DO UCHWAŁY NR XX/240/2020
RADY MIEJSKIEJ W SOKOŁOWIE MAŁOPOLSKIM
Z DNIA 11^{go} sierpnia 2020 r.

W sprawie uchwalenia zmian miejscowego planu
 zagospodarowania przestrzennego terenu osiedla mieszkaniowego
 "Pod Lasem", położonego w Sokolowie Małopolskim

Skala 1:500

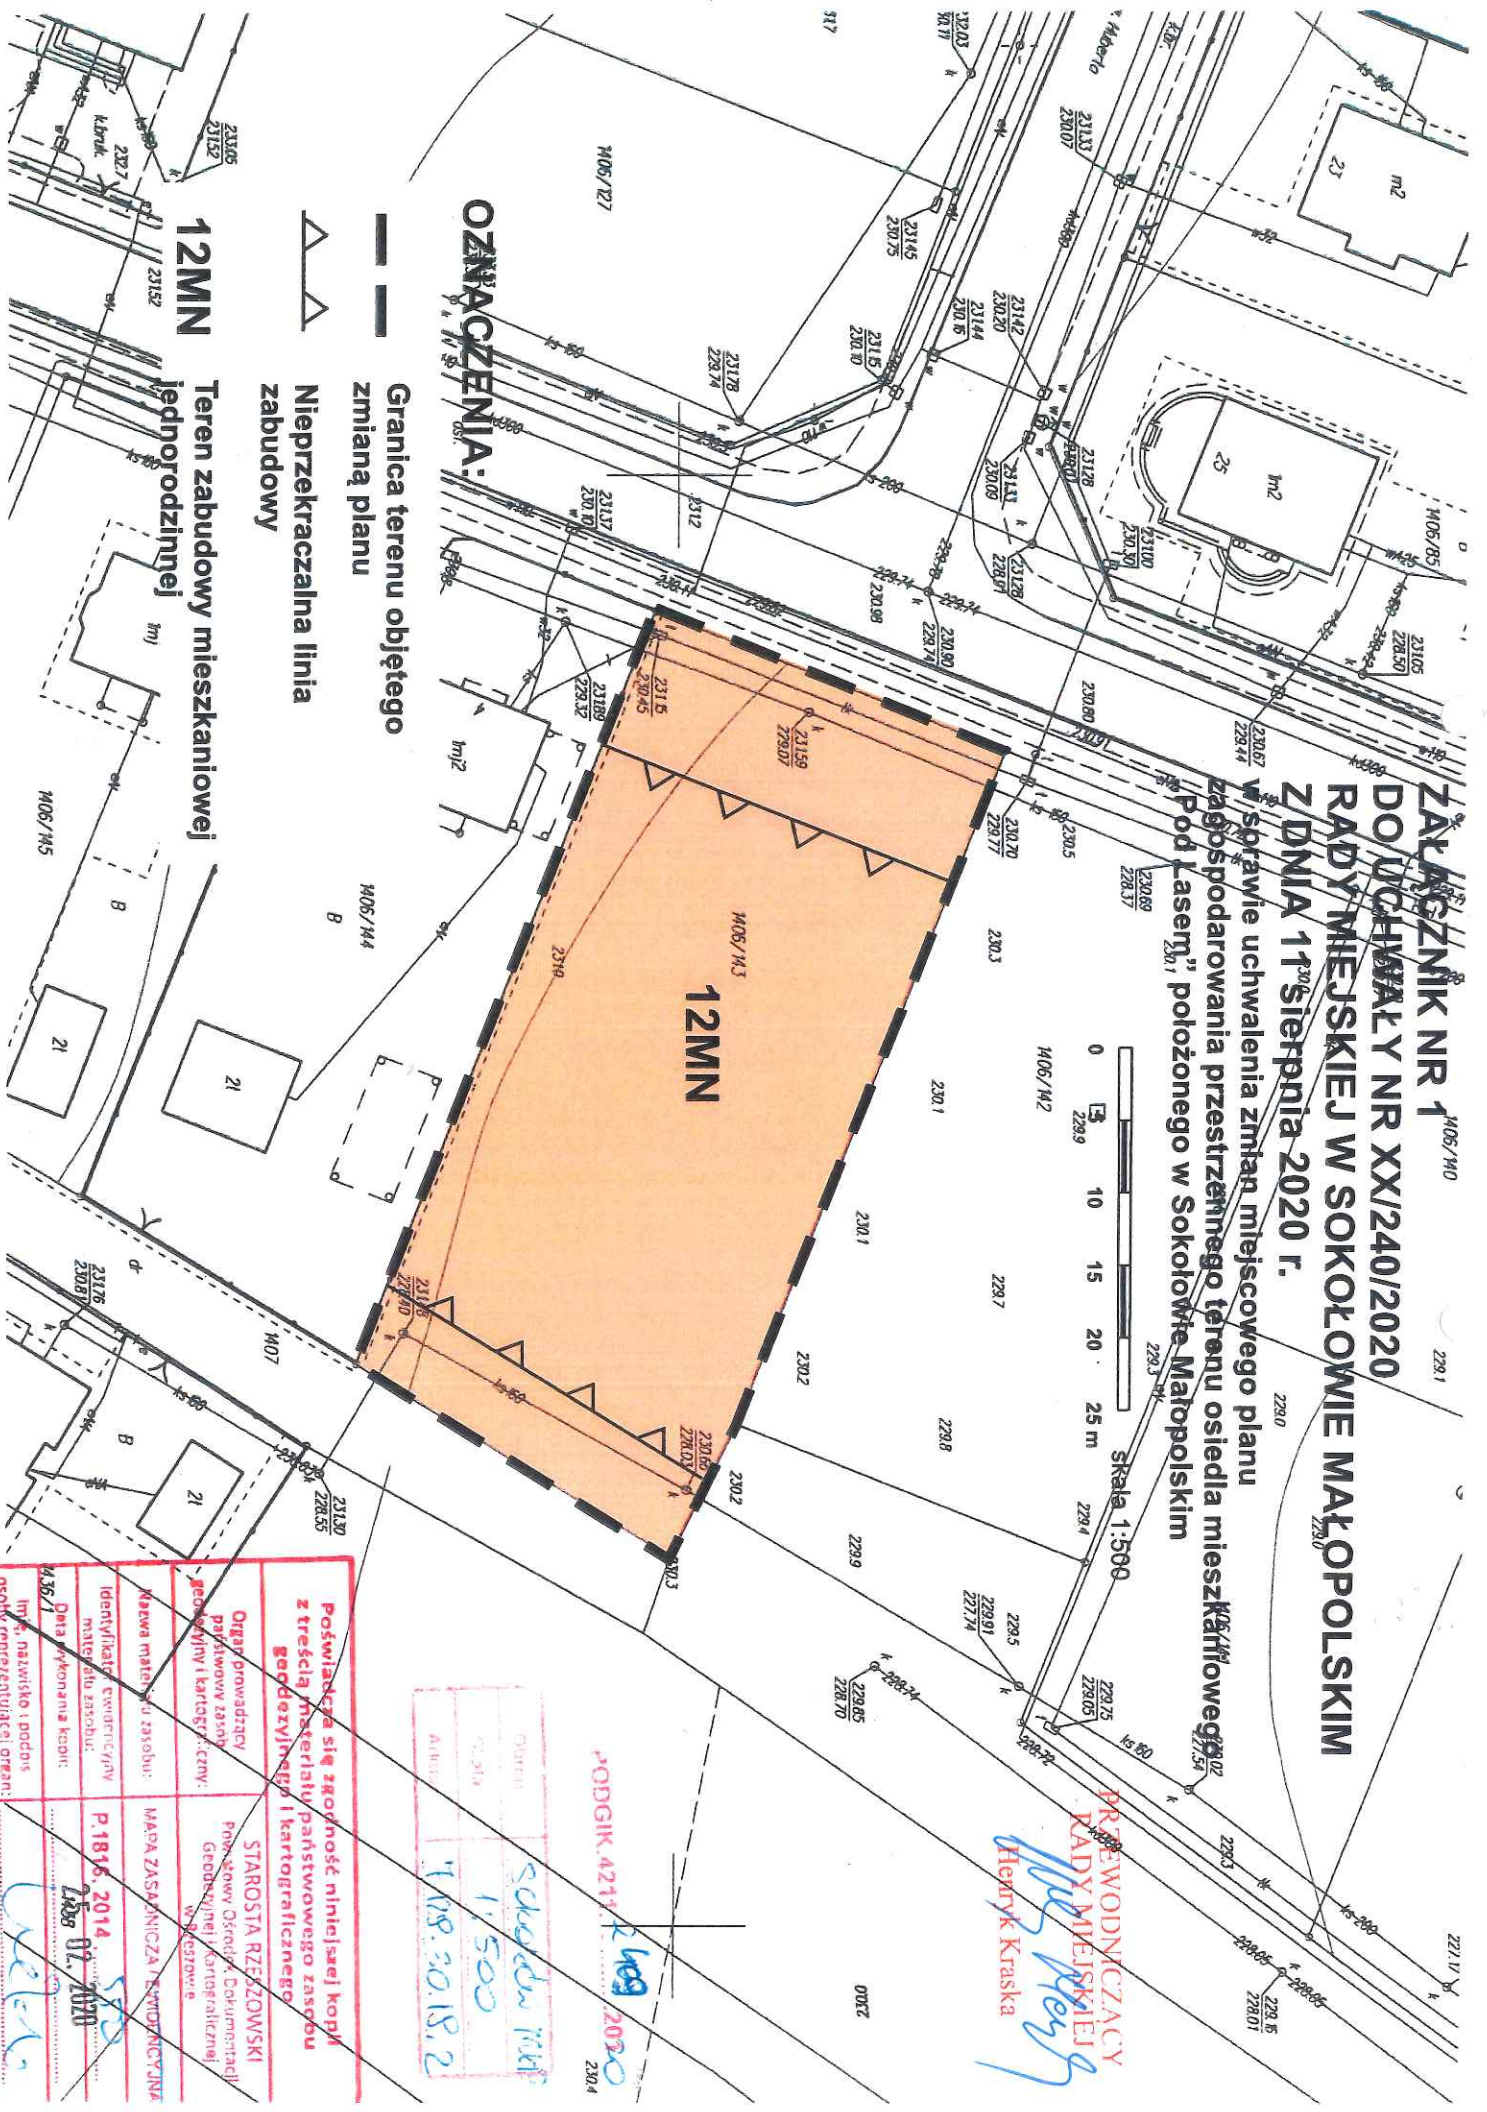

OZNACZENIA:

- Granica terenu objętego zmianą planu
- Nieprzekraczalna linia zabudowy
- Teren zabudowy mieszkaniowej jednorodzinnej

Opis: 1:500
 1.08.2018.2
 PODGİK 4214 1406/2020
 20.4

PRZEWODNICZĄCY
 RADY MIEJSKIEJ
Henryk Kraska

<p>Podwiadcza się zgodność niniejszej kopii z treścią materiału państwowego zasobu geodezyjnego i kartograficznego</p>	<p>STAROSTA RZESZÓWSKI Paweł Nowy Osirodek Dokumentacji Geodezyjnej i Kartograficznej w Rzeszowie</p>
<p>Organ prowadzący państwowy zasób geodezyjny i kartograficzny:</p>	<p>MAPIA ZASADNICZA I EKSPLIKACYJNA</p>
<p>Nazwa materiału zasobu:</p>	<p>P.1816.2014</p>
<p>Identyfikator kwadrantu/planu materiału zasobu:</p>	<p>2008 02 2020</p>
<p>Data wykonania kopii:</p>	<p><i>[Signature]</i></p>
<p>Nazwa i adres osoby reprezentującej organ:</p>	<p><i>[Signature]</i></p>