
AKSONOMETRIA INSTALACJI GAZOWEJ

1 : 100

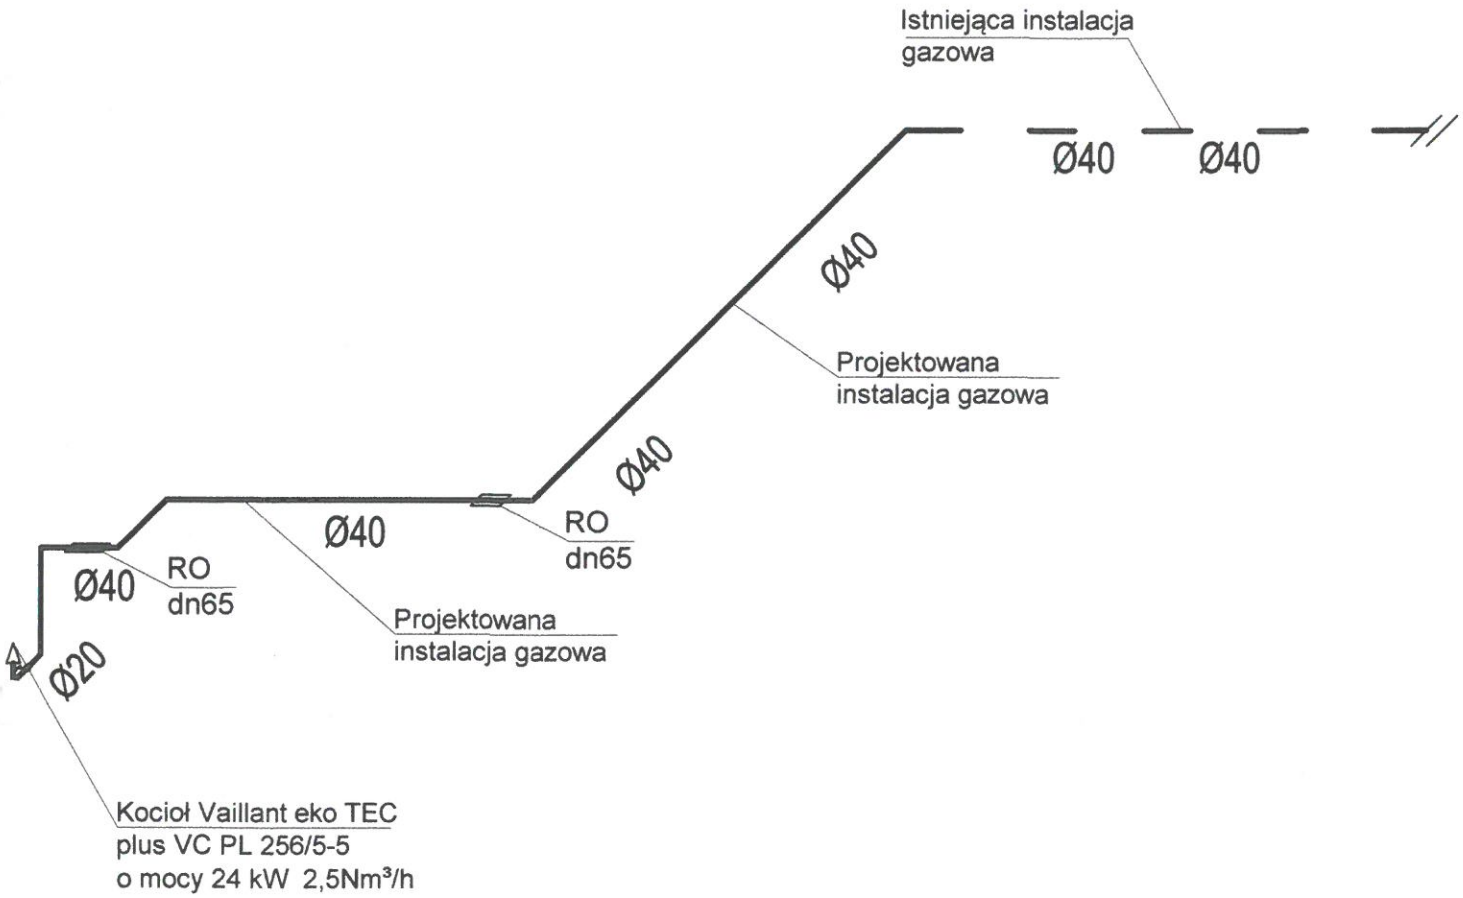

Inwestor:	GMINA MIASTO SOKOŁÓW ul. Rynek 1, 36–050 Sokołów Małopolski		
Miejscowość:	SOKOŁÓW MAŁOPOLSKI DZ. NR 1072/1		Faza: P.B.
Obiekt:	BUDYNEK ZAPLECZA SPORTOWEGO T.G. „SOKOŁÓW" NA DZ. 1072/1 W SOKOŁOWIE MAŁOPOLSKIM		Data: IX. 2017
Nazwa rysunku:	AKSONOMETRIA INSTALACJI GAZOWEJ		Skala: 1:100 Nr rys: S-6
Branża sanitarna:	Imię i Nazwisko	Nr upr.	Podpis
Projektant:	techn. Bober Mieczysław	S-189/90, S-164/93	
Sprawdził:	mgr inż. Kuras Stanisław	S-173/87, S-141/94	