

SOKOŁÓW MŁP.

PRZEBUDOWA BUDYNKU ZAPLECZA SPORTOWEGO T.G. SOKÓŁ PRZY STADIONIE

ELEWACJE — SKALA 1:100

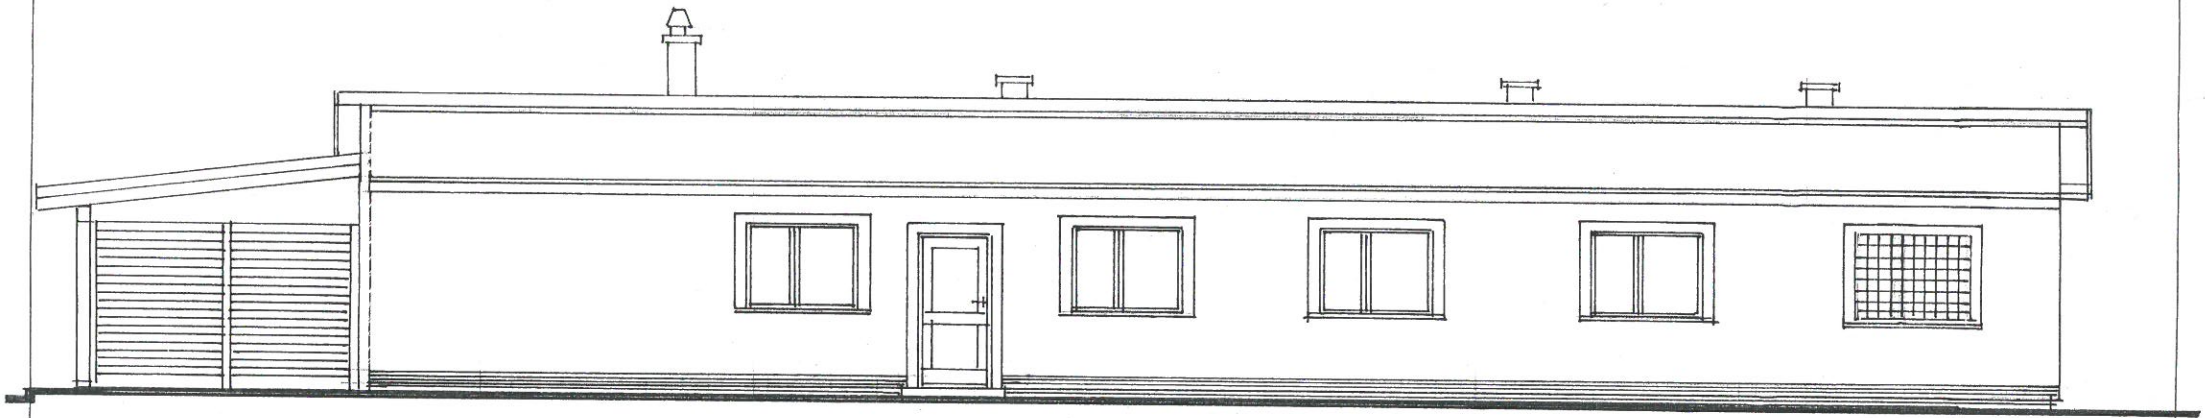

ELEWACJA POŁUDNIOWA — FRONTOWA

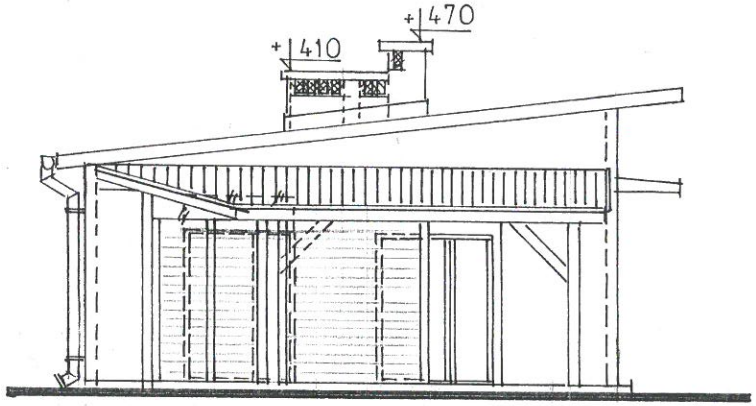

ELEWACJA ZACHODNIA

Przebudowa budynku zaplecza sportowego na działce nr 1072/1 w Sokołowie Młp.
Inwestor: Gmina Sokołów Młp.
PB 09.2017 Elewacje 1:100
Projektant: A. mgr inż Marta Malec AB-341/94 K.mgr inż Marta Malec B-138/77 Sprawdzający A.mgr inż arch Krzysztof KuźniarA-47/93 Kmgr inż Wacław Hładki B-55/81

37