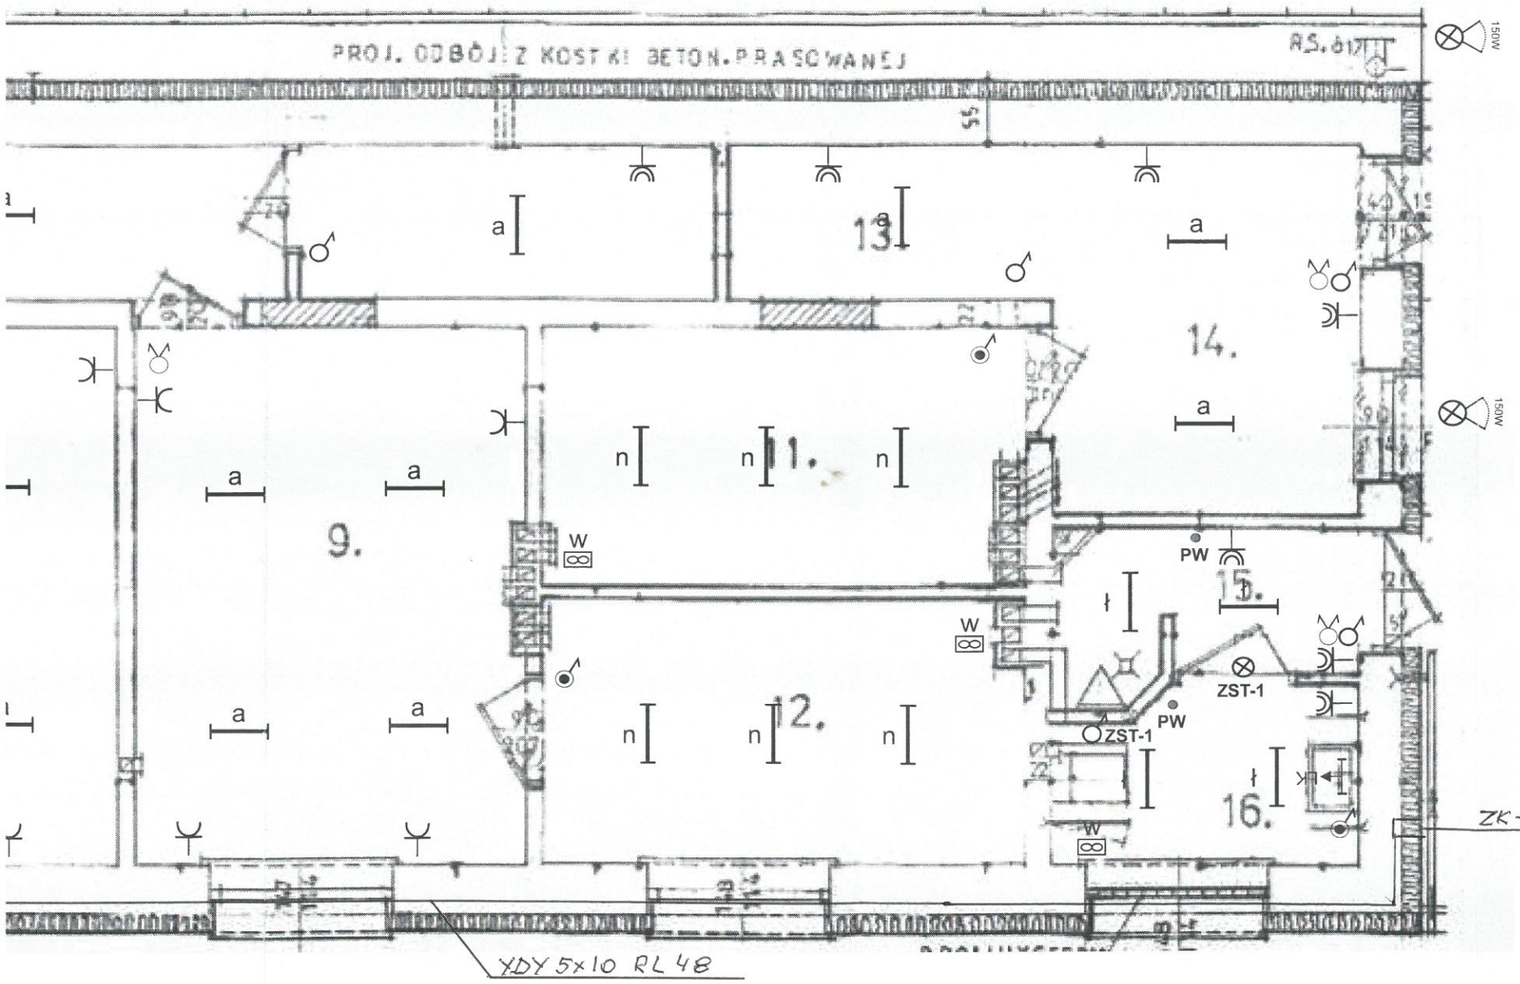



## ZESTAWIENIE POMIESZCZEŃ

| NR POM. | NAZWA POMIESZCZENIA | POW. UŻYTK. | POSADZKA |
|---|---|---|---|
| 1. | MAGAZYN 2 | 9,33 M² | PŁYTKI CER. |
| 1a. | POM. PORZĄDKOWE | 1,24 " | PŁYTKI CER. |
| 2. | KORYTARZ | 2,35 " | PŁYTKI CER. |
| 3. | KORYTARZ | 14,14 " | PŁYTKI CER. |
| 4. | WC, NATRYSK, PISUAR | 4,68 " | PŁYTKI CER. |
| 5. | KANTOR | 5,25 " | PŁYTKI CER. |
| 6. | KOTŁOWNIA GAZOWA | 4,09 " | PŁYTKI CER. |
| 7. | MAGAZYN | 6,93 " | PŁYTKI CER. |
| 8. | SZATNIA-GOŚCI 2 | 14,01 " | PŁYTKI CER. |
| 9. | SZATNIA GOSPODARZY | 13,66 " | PŁYTKI CER. |
| 10. | MAGAZYN „1" | 4,42 " | PŁYTKI CER. |
| 11. | NATRYSKI GOŚCI | 8,13 " | PŁYTKI CER. |
| 12. | NATRYSKI GOSPODARZY | 8,26 " | PŁYTKI CER. |
| 13. | MAGAZYN GOŚCI | 3,54 " | PŁYTKI CER. |
| 14. | SZATNIA GOŚCI „1" | 7,44 " | PŁYTKI CER. |
| 15. | WIATROŁAP + PISUAR | 3,26 " | PŁYTKI CER. |
| 16. | WC OSÓB NIEPEŁNOSP. | 3,40 " | PŁYTKI CER. |
| | Razem : | 113,92 M² | |
| 17. | WIATA ISTN. | 20,86 M² | KOSTKA BRUK. |

OZNACZENIA
OSPRZĘTU ELEKTROINSTALACYJNEGO

- łącznik pojedynczy p/tynkowy 6/250A
- łącznik wiecznikowy p/tynkowy 6A/250V
- łącznik schodowy p/tynkowy 6A/250V
- łącznik bryzgoszczelny pojedynczy 6A/250V
- łącznik bryzgoszczelny świecznikowy 6A/250V
- łącznki bryzgoszczelny schodowy 6A/250V
- gniazdo wtykowe podtynkowe (2P+Z)10A/250V
- gniazdo wtykowe bryzgoszczelne (2P+Z)10A/250V
- wypust do oprawy 40W
- przycisk przyzewowy bryzgoszczelny
- dzwonek
- wentylator osiowy Vents 100ST S
- szyna połączeń wyrównawczych
- oprawa z czujnikiem ruchu Sumum OR-OP-304WE27ZMR
- połączenie wyrówawcze
- zestaw sygnaliz.w toalecie dla niepełnospr.

## Oprawy :

- a - oprawa swietlówkowa 2x28W np.PXF Latte PX1796164,
- am - oprawa swietlówkowa 2x28W np.PXF Latte Px1796164 z modulem aw.2h,
- ł - oprawa natynkowa np.plafon herm LED TONGA 8W WW ,
- n - oprawa natynkowa np.plafon herm.LATTE IP54 LED 330x330
- aQ - oprawa ewakuacyjna np.QUIT LED DOUBLE-3h
- aK - oprawa ewaukacyjna np.ENTER LED DOUBLE-3h
- k

| | | | | | |
|---|---|---|---|---|---|
| NAZWA INWESTYCJI | PRZBUDOWA BUDYNKU ZAPLECZA SPORTOWEGO PRZY STADIONIE T.G SOKÓL W SOKOLOWIE MALOPOLSKIM | | | | |
| ADRES INWESTYCJ | dz.nr ewid.1072/1..,obr.ewid.Sokolów Malopolski | | | | |
| TYTUL RYSUNKU | **INSTALACJA ELEKTRYCZNA - RZUT PARTERU** | | | | |
| | IMIE i NAZWISKO | | NR UPRAWNIEN | | PODPIS |
| PROJEKTANT | JERZY WIATR | | E-190/92 | | |
| SPRAWDZAJACY | WLADYSLAW PALUCH | | PDK/0035/POOE/03 | | |
| STADIUM | SKALA | FORMAT | NR ARCHIWANY | DATA | NR RYSUNKU |
| P.B | 1 : 100 | | | 07.2017r. | 1 |

42

P-PO
WP-1S N/T 921400
150W
230V
TO
wyl.t gniazdo pompy c.o
SPW
PW
RKG