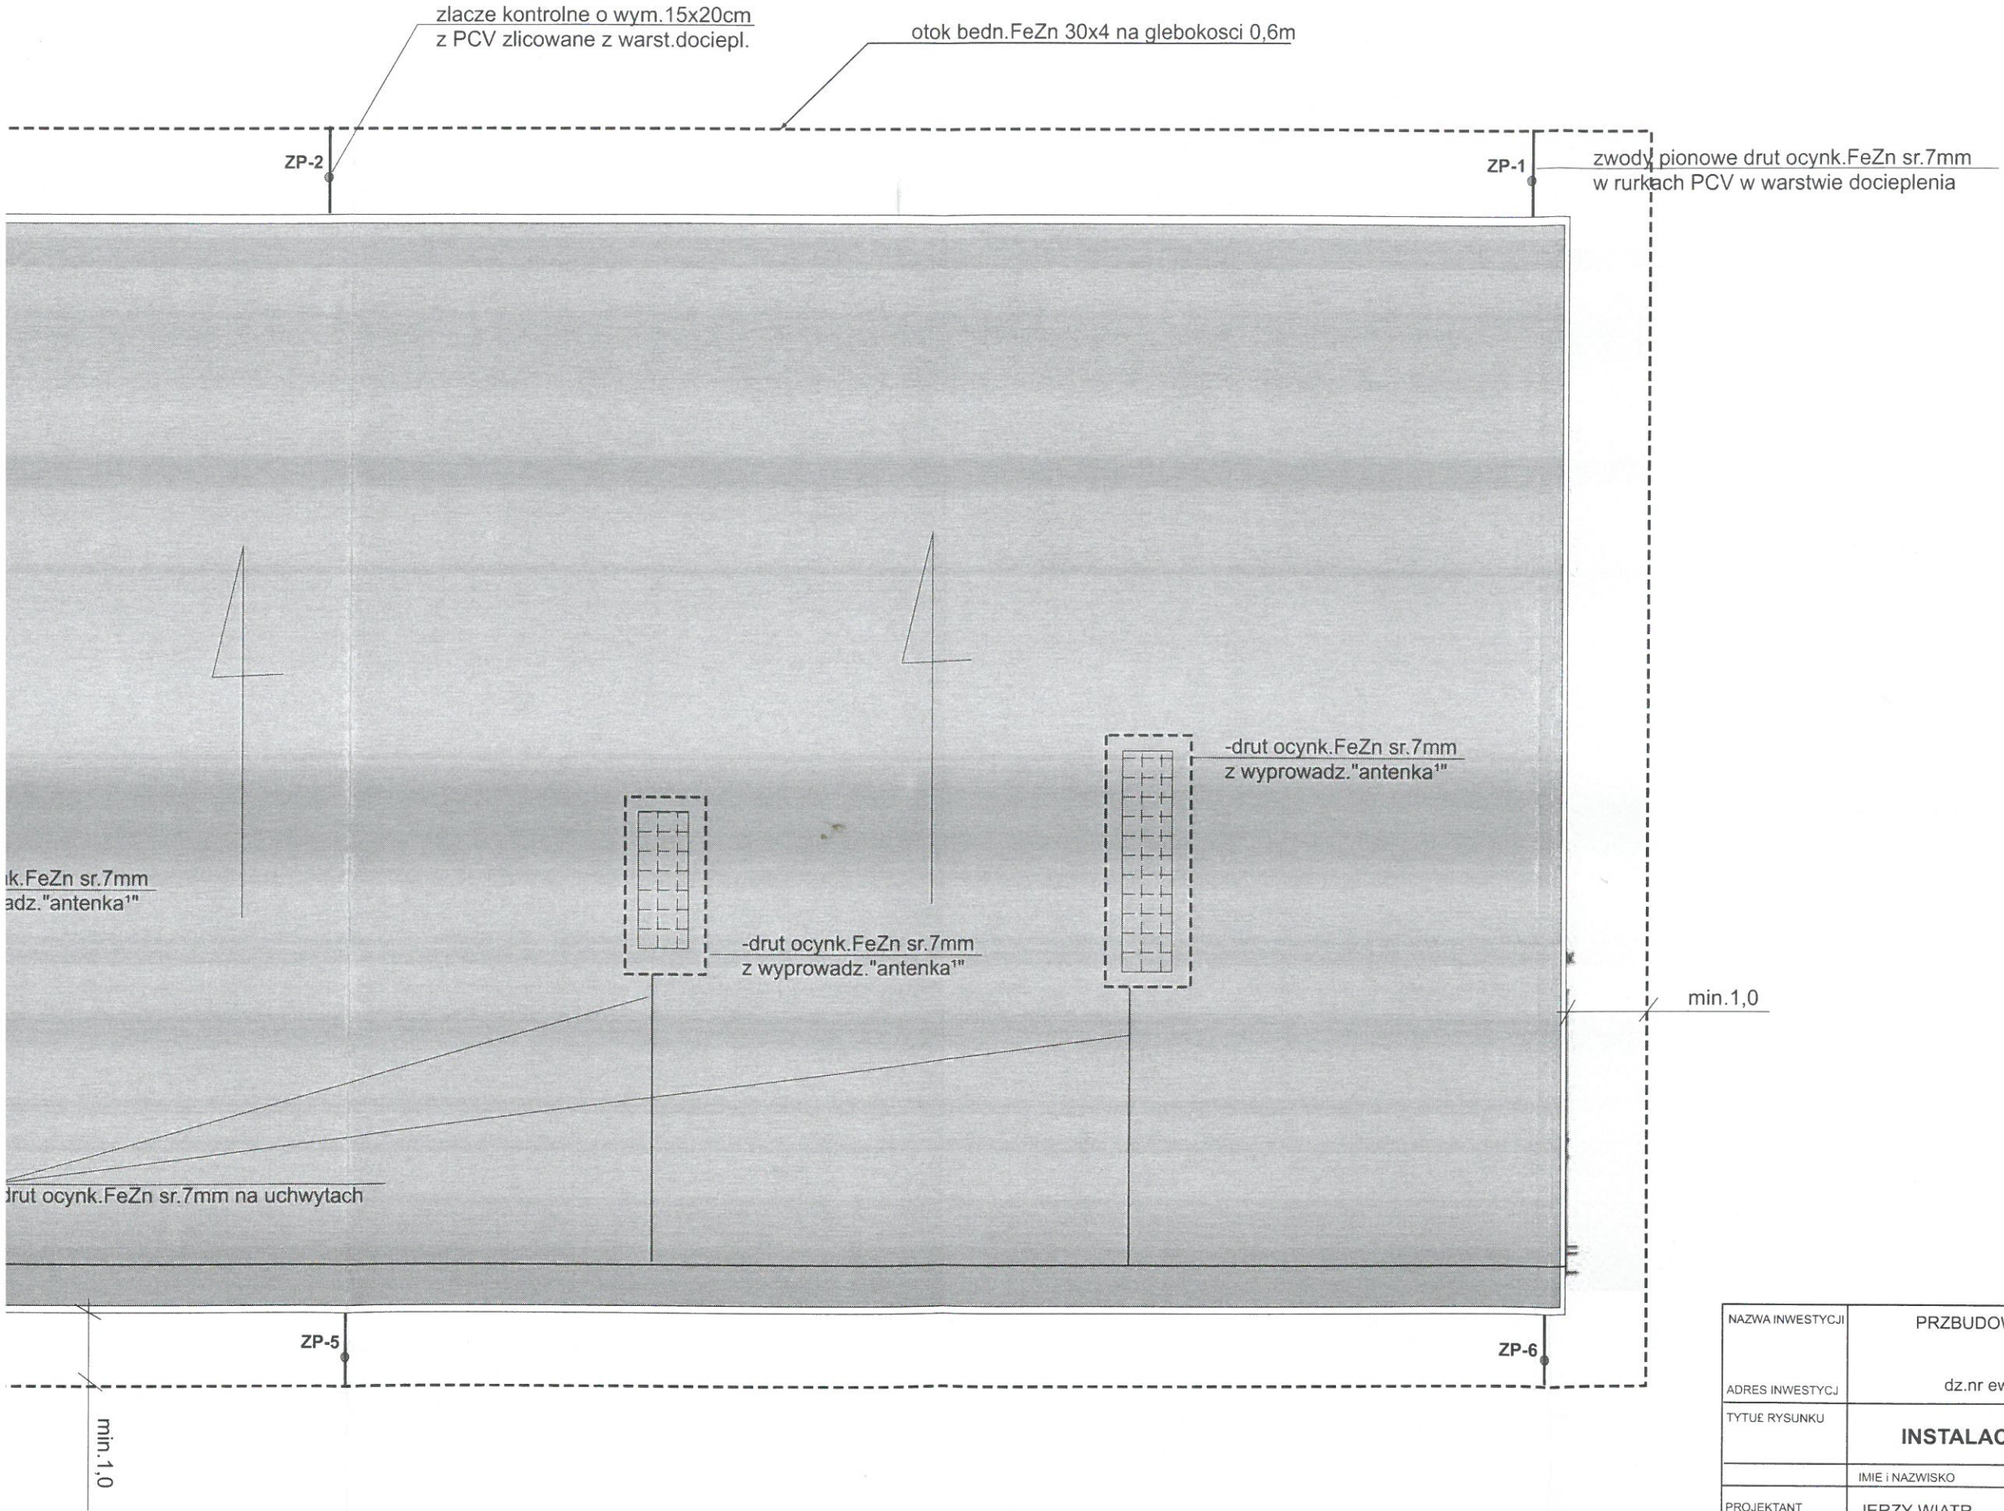
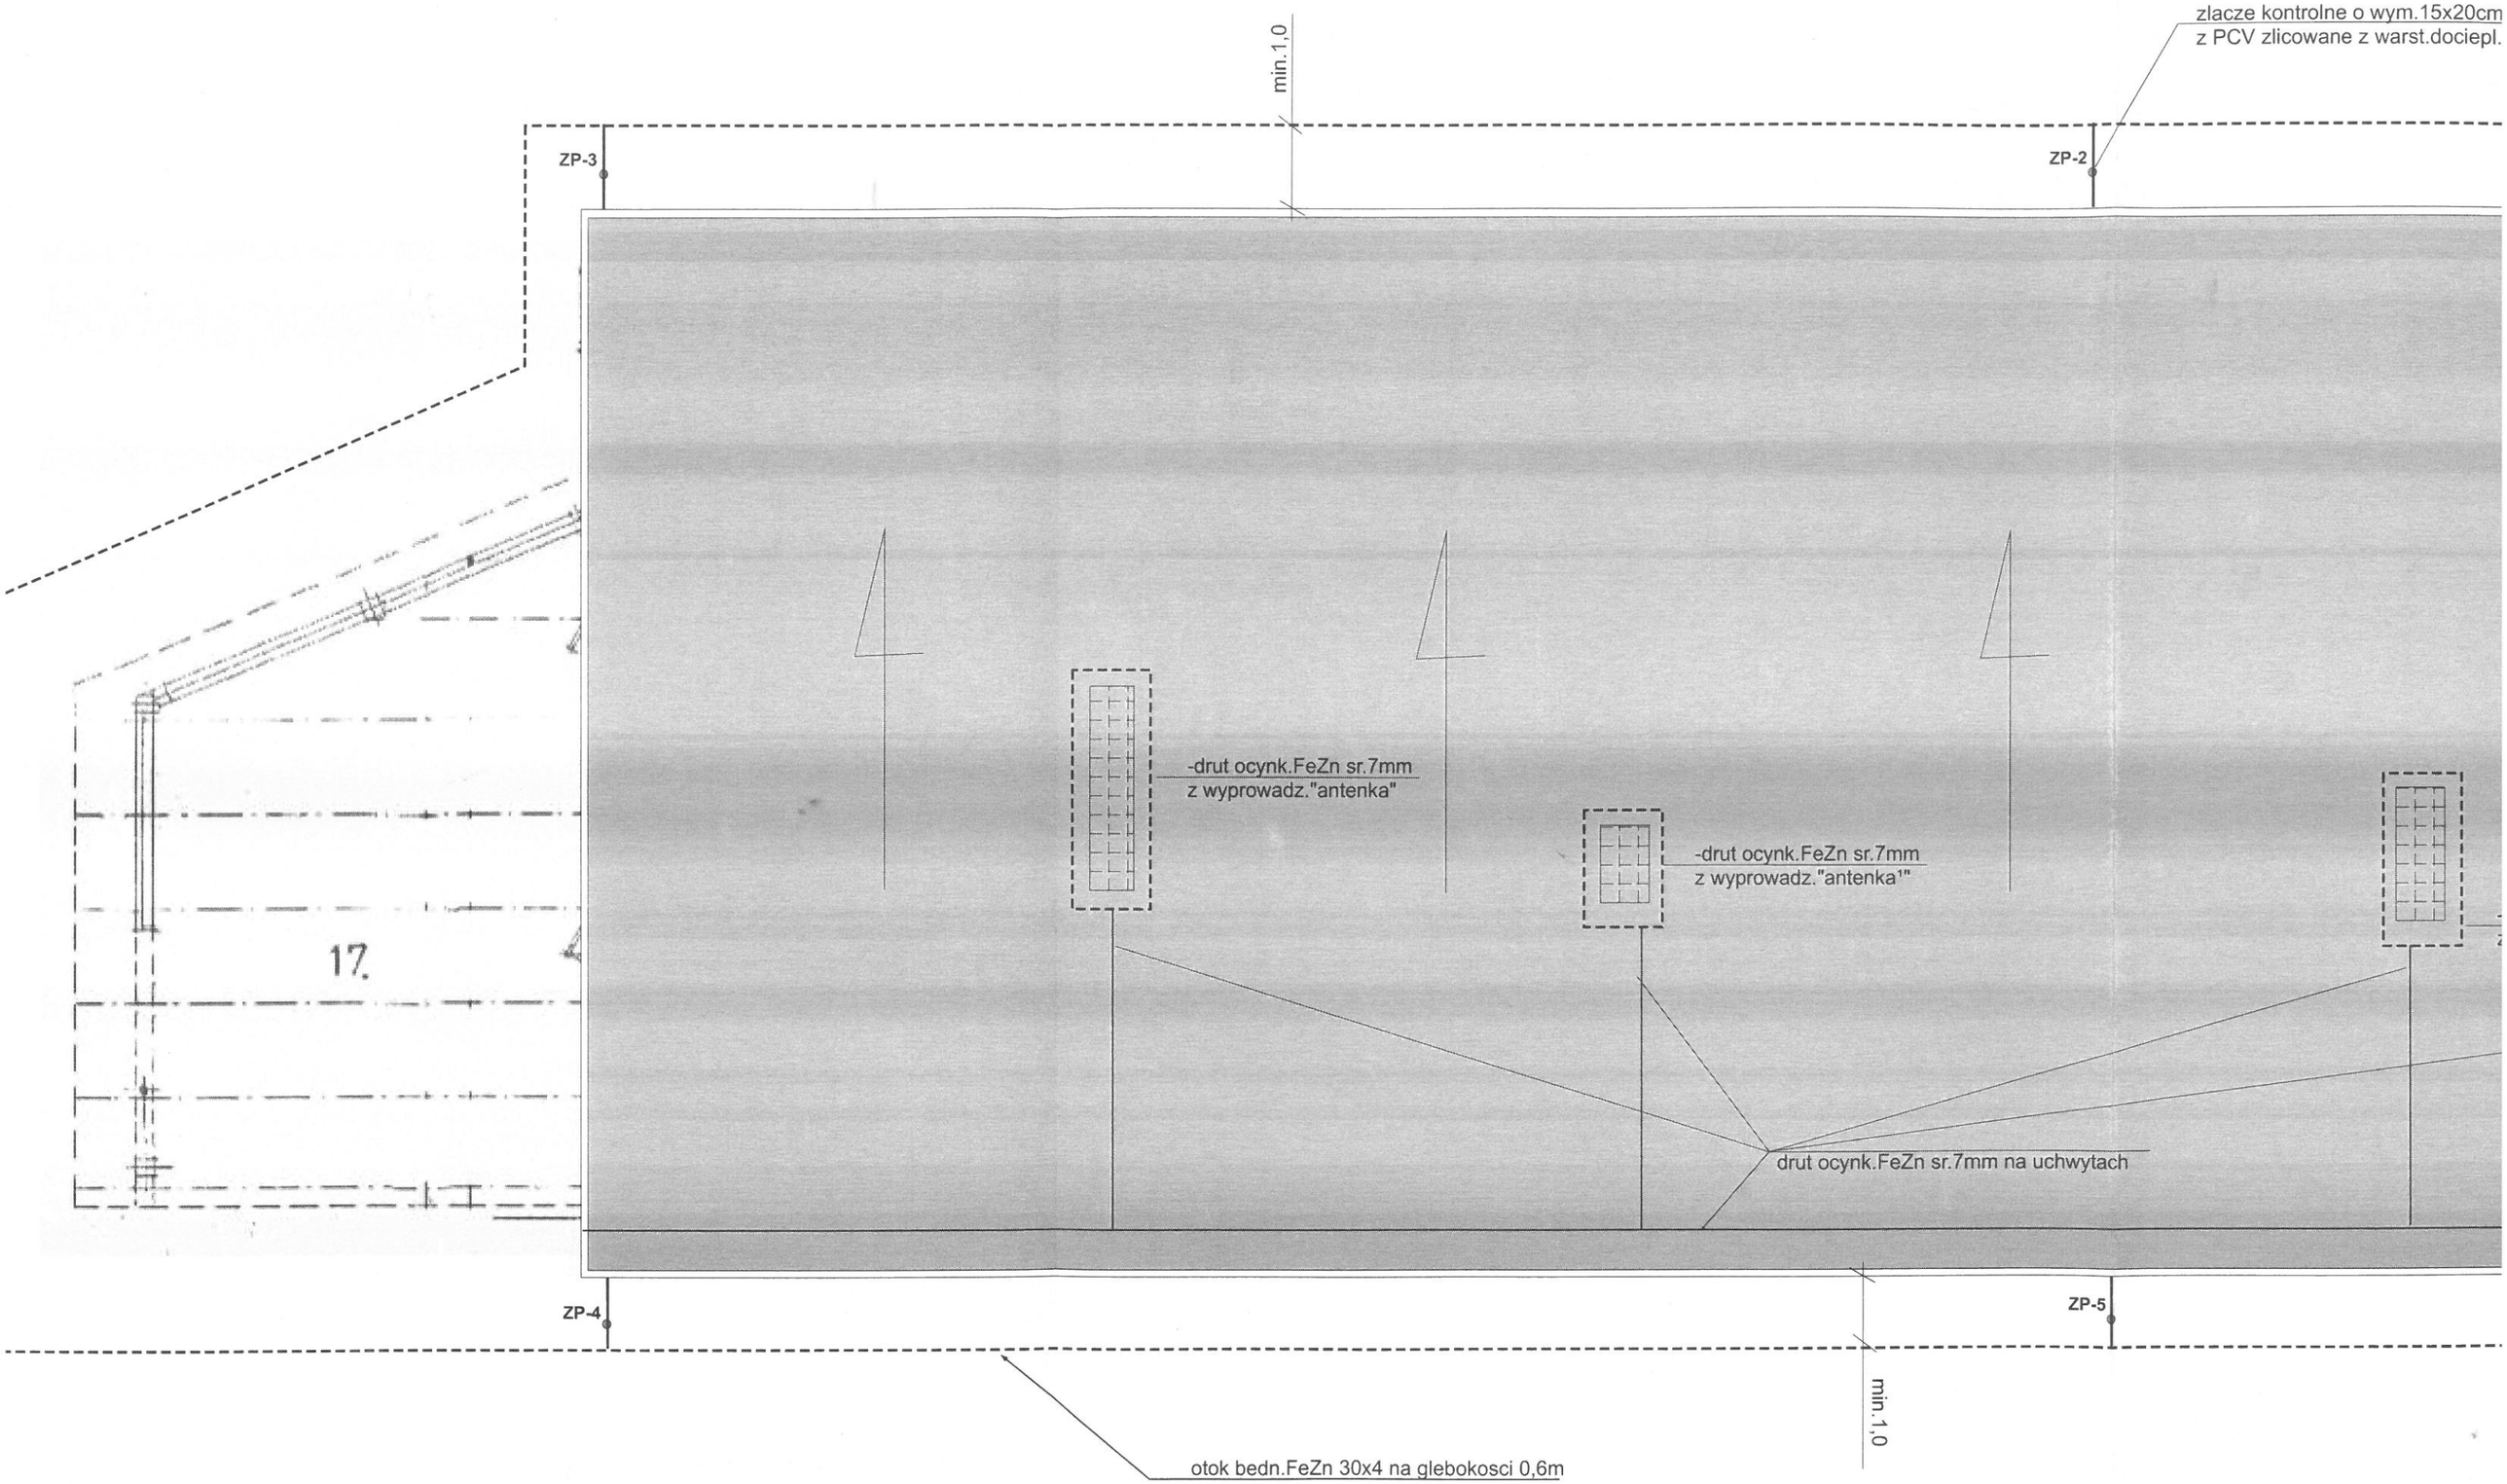


NAZWA INWESTYCJI	PRZBUDOWA BUDYNKU ZAPLECZA SPORTOWEGO PRZY STADIONIE T.G SOKÓ W SOKOLOWIE MALOPOLSKIM				
ADRES INWESTYCJ	dz.nr ewid...1072/1,obr.ewid.Sokolów Malopolski				
TYTUŁ RYSUNKU	**INSTALACJA ELEKTRYCZNA ODGROMOWA - RZUT DACHU**				
	IMIĘ i NAZWISKO		NR UPRAWNIEŃ		PODPIS
PROJEKTANT	JERZY WIATR		E-190/92		
SPRAWDZAJĄCY	WŁADYSŁAW PAŁUCH		PDK/0035/POOE/03		
STADIUM	SKALA	FORMAT	NR ARCHIWANY	DATA	NR RYSUNKU
P.B	1 : 100			07.2017r.	2


zlacze kontrolne o wym.15x20cm
z PCV zlicowane z warst.dociepl.
min.1,0
ZP-3
ZP-2
17.
-drut ocynk.FeZn sr.7mm
z wyprowadz."antenka"
-drut ocynk.FeZn sr.7mm
z wyprowadz."antenka1"
drut ocynk.FeZn sr.7mm na uchwytach
ZP-4
ZP-5
min.1,0
otok bedn.FeZn 30x4 na glebokosci 0,6m