SOKOŁÓW MŁP.

PRZEBUDOWA BUDYNKU ZAPLECZA SPORTOWEGO T.G. SOKÓŁ PRZY STADIONIE T.G. SOKÓŁ


PRZEKRÓJ „A-A" – SKALA 1:50

DACH ISTNIEJĄCY

1. BLACHA TRAPEZ. NISKOFAL.
2. PODKŁAD (DESKI-ŁATY)
3. KROKWIE
4. PRZESTRZEŃ STROPODACH.
5. KONSTRUKCJA DREWN. DACHU
6. OCIEPLENIE STROPU
7. STROP – PŁYTA ŻELBETOWA

(a) PROJ. POSADZKA NA GRUNCIE

1. PŁYTKI CERAM.-GRES – NIEPOŚLIZGOWE – 2,0 CM
2. GŁADŹ CEM. ZATARTA NA GŁAD. ZBROJ. SIATKĄ – 4,0 CM
3. PODKŁAD BETON B15 ZBROJ. SIATKĄ – 10 CM KRZYŻOWO Z PRĘTÓW Φ10 MM W POLACH 15/15 CM
4. STYROPIAN POSADZKOWY EPS 100 2×5,0 CM – 10,0 CM
5. FOLIA PCV 2×
6. PODKŁAD BETONOWY B10 Z ZATARCIEM – 10,0 CM
7. PIASEK ZAGĘSZCZONY 10,0 CM
8. GRUNT RODZIMY ZAGĘSZCZONY MIN. – 50,0 CM

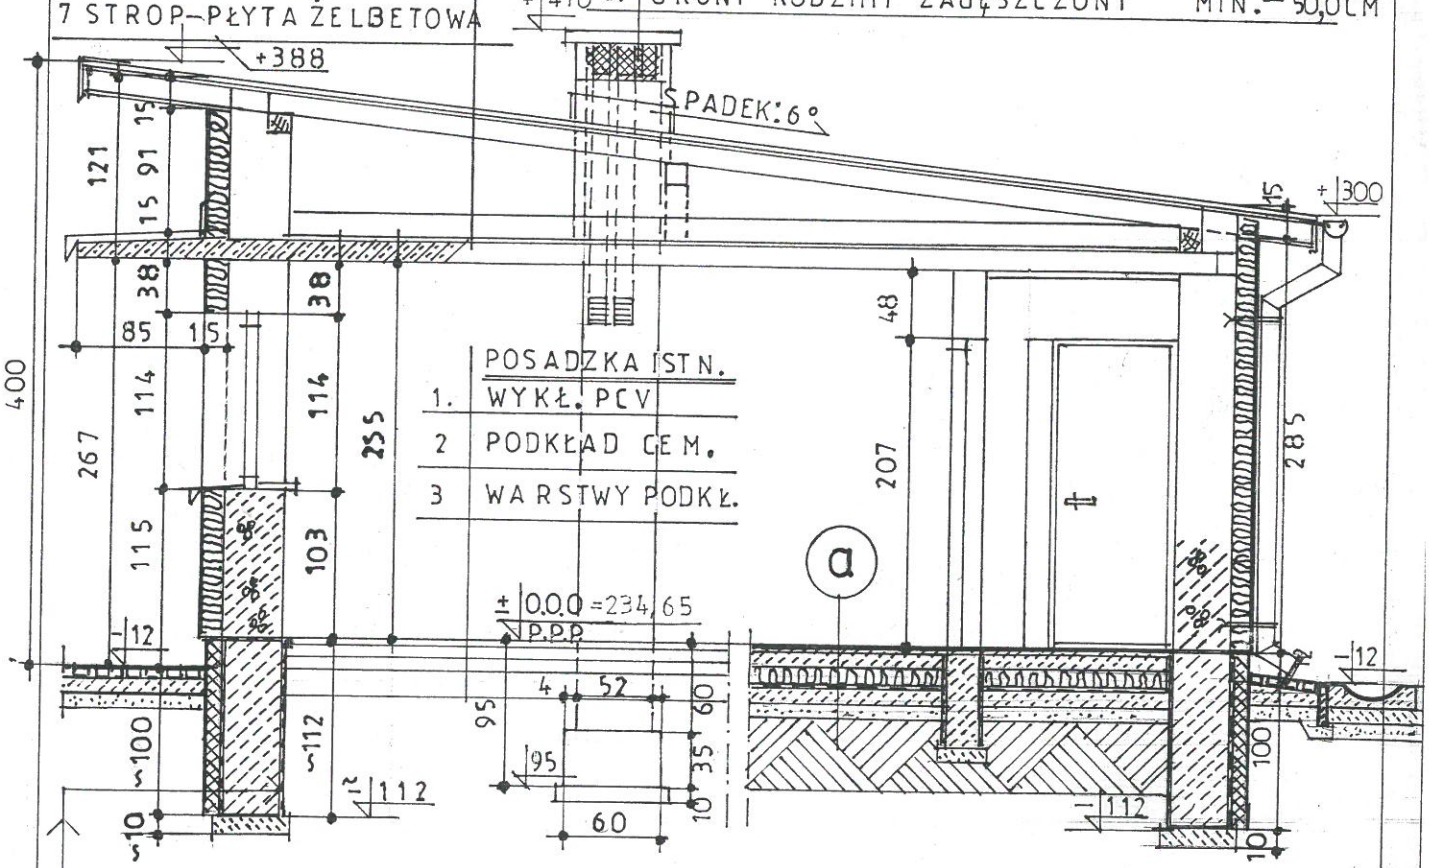

1. IZOLACJA PRZECIWWILGOCIOWA
2. STYRODUR – 10,0 CM
3. ŚCIANA BETONOWA
4. IZOLACJA PRZECIWWILGOCIOWA

Przebudowa budynku zaplecza sportowego na działce nr 1072/1 w Sokołowie Młp.
Inwestor: Gmina Sokołów Młp.
PB 09.2017 Przekrój 1:100
Projektant: A. mgr inż Marta Malec AB-341/94 K.mgr inż Marta Malec B-138/77 Sprawdzający A.mgr inż arch Krzysztof KuźniarA-47/93 Kmgr inż Wacław Hładki B-55/81