
Układ sieci	Sieć TN
Napięcie znamionowe	230/400 V
Moc zainstalowana	11,80 kW
IK1 Maks.	18 A
IK3 Maks.	14 A

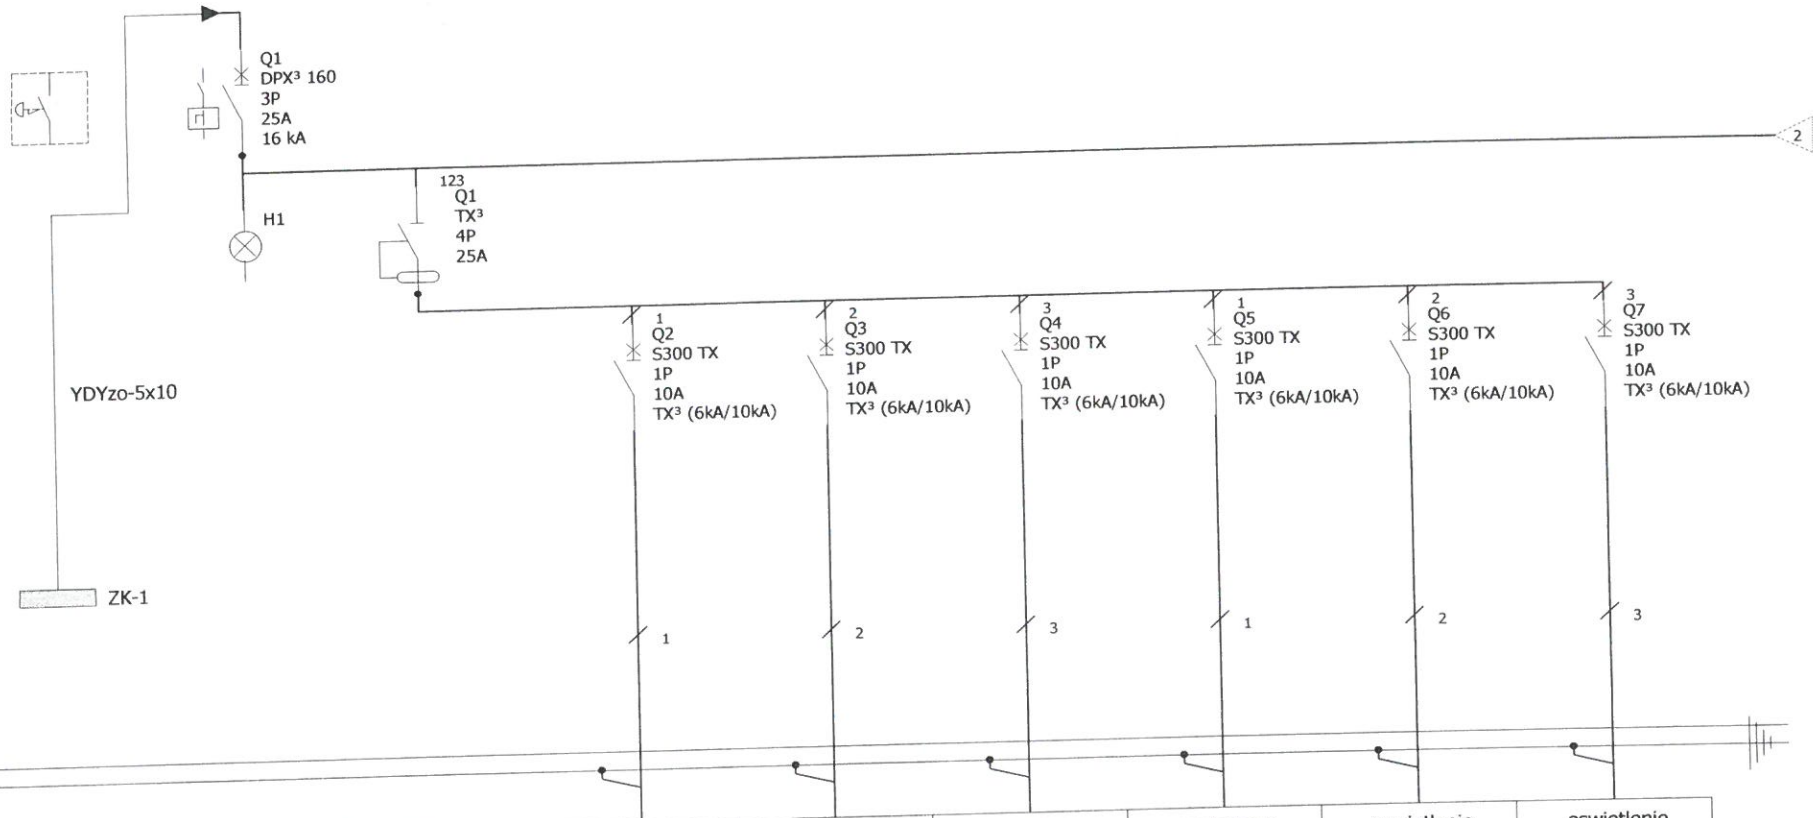

Opis	przycisk p.pożarowy na zewnątrz	wyłącznik główny DPX 160 25 A	wyłącznik róznicow-.prądowy 30mA	oswietlenie pom. 2,3,+dzwonek	oswietlenie pom.1,7,8,9,5	oswietlenie pom.11,12,	oswietlenie pom.4,5,1a	oswietlenie pom.13,14,15,16	oswietlenie zewnętrzne
Moc	WP-1-S n/t 921400	9,2kW	9,2 kW	0,4kW	0,9 kW	0,5kW	0,6 kW	0,6 kW	0,8kW
Przekrój przewodu	3x1,5	5x10	5x6	YDYp	YDYp	YDYp	YDYp	YDYp	YDYp
Typ kabla	HDGs 3x1,5	YDYo-żo	YDYo-zo	3x1,5	3x1,5	3x1,5	3x1,5	3x1,5	3x1,5

Schemat instalacji elektrycznej wewnętrznej Budynku Zaplecza Sportowego w Sokołowie Małopolskim

Nr. projektu:				C	F
Nr. rysunku:	3			B	E
Data:		Autor:	Jerzy Wiatr	A	D
				Nr. akrusza:	1 / 2

JERZY WIATR
UPR. BUDOWL. 1-190/92
w specjalności instalacyjno-inżynierskiej w zakresie sieci i instalacji elektrycznych