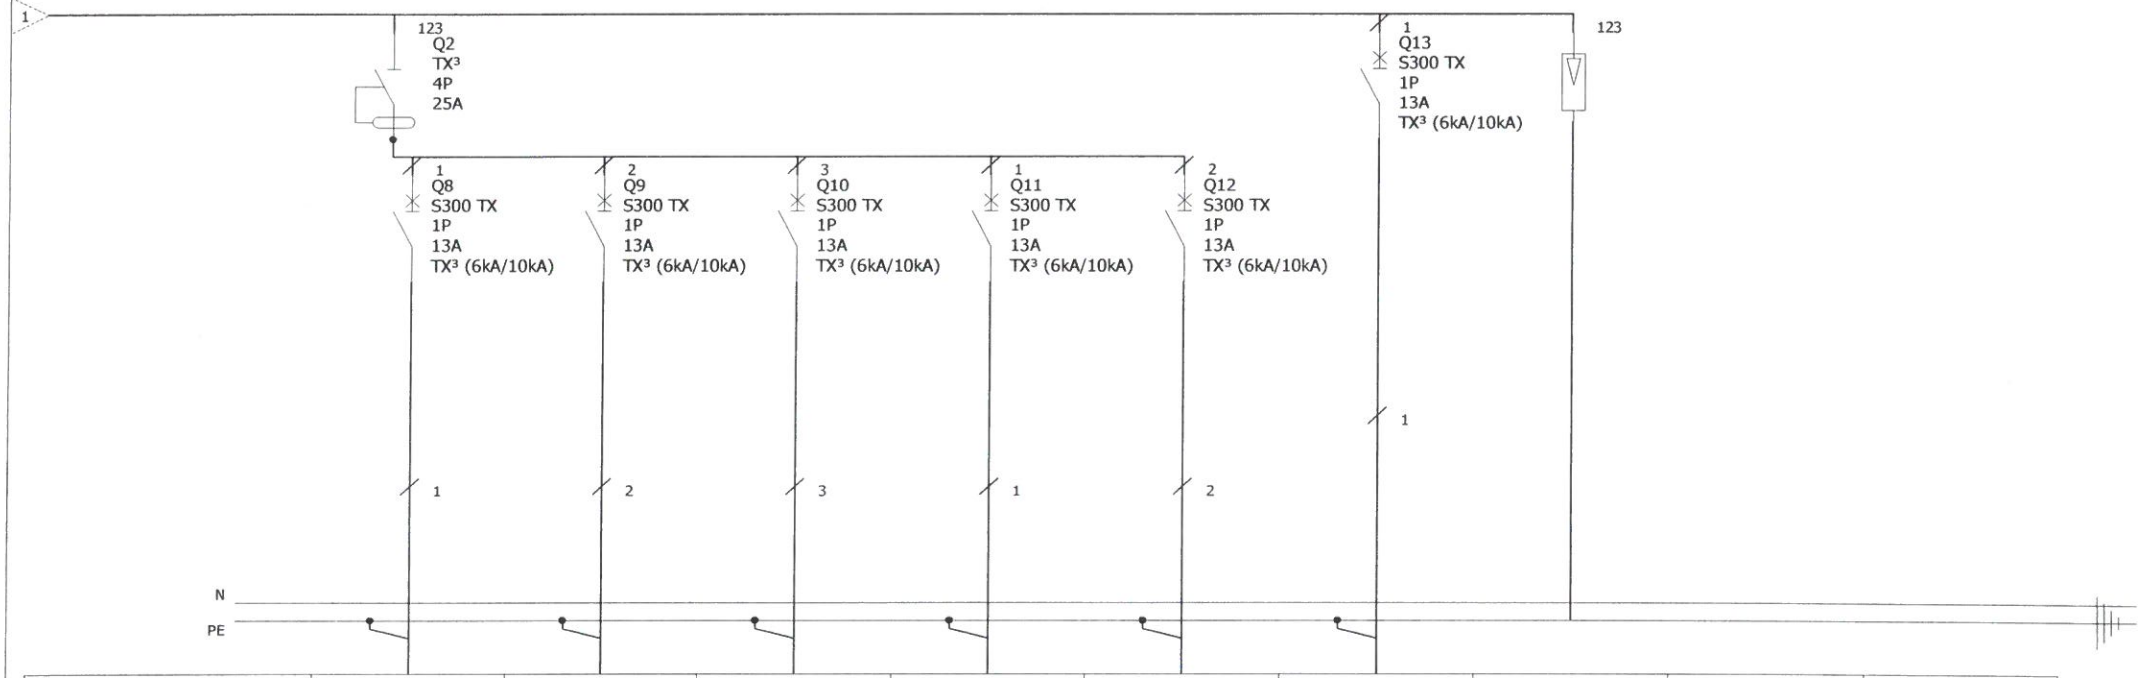


Opis	Obw.gniazd.1-faz pom.1,2,3,7,5	Obw.gniazd.1-faz pom.4,5,6	Obw.gniazd.1-faz pom.8,9,13,14	Obw.gniazd.1-faz pom.15,16	Obw.gniazd.1-faz bojler elektryczny	Zasilanie rozdzielni kotłowni RK	OCHRONNIKI PRZEPIĘĆ		
Moc	2,0kW	1,0kW	2,0kW	0,50kW	2,2kW	0,4 kW			
Przekrój przewodu	YDYp	YDYp	YDYp	YDYp	YDYp	YDYp			
Typ kabla	3x2,5	3x2,5	3x2,5	3x2,5	3x2,5	3x1,5			

Schemat instalacji elektrycznej wewnętrznej Budynku Zaplecza Sportowego w Sokołowie Małopolskim

Nr. projektu:				C	F
Nr. rysunku:	3			B	E
				A	D
Data:		Autor:	Jerzy Wiatr	Nr. akrusza:	2 / 2

JERZY WIATR
UPR. BUDOWL. Nr 190/92
w specjalności instalacyjno
-inżynierskiej w zakresie
sieci i instalacji elektrycznych