
ZABUDOWA ZESTAWU WODOMIERZOWEGO

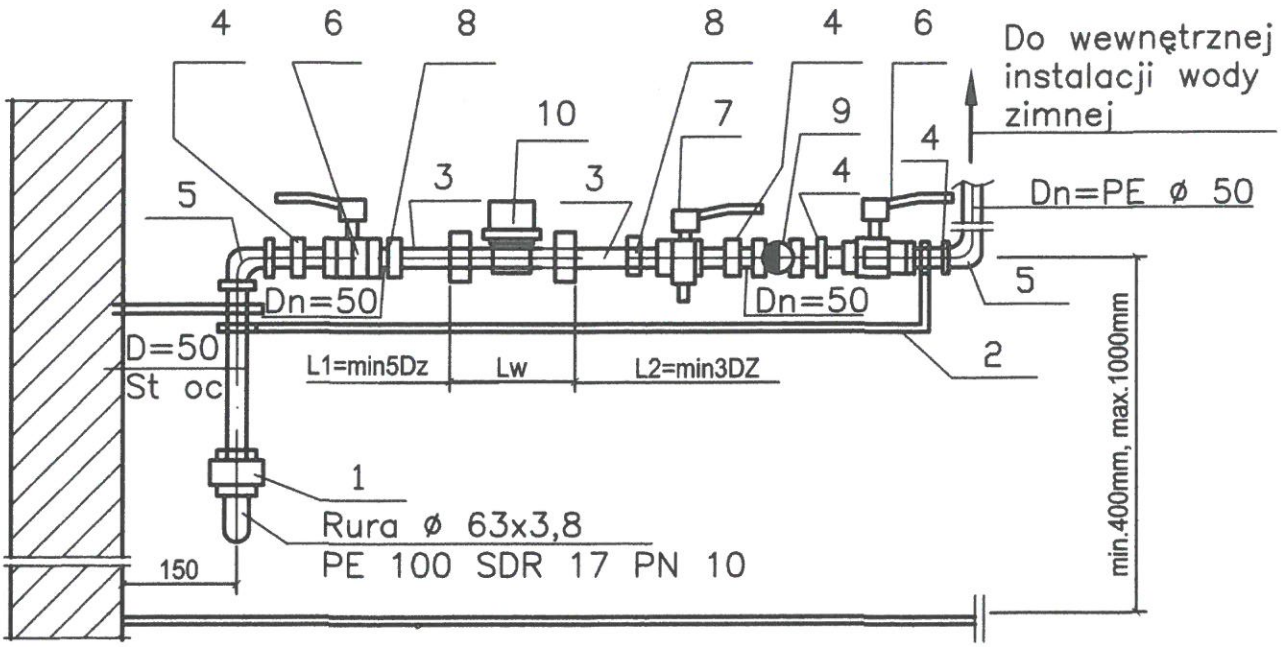

Montaż zestawu wodomierzowego wg PN–B –10720 Z 1998 r

1	Łącznik zaciskowy ø63PE/50mm	1	POŁYKAĆ
2	Płaskownik ocynkowany 6x30	1	PN–72/H–93200
3	Łącznik wodomierzowy mosiężny ø20mm	2	PN–59/H–54902
4	Złączka nakrętna równoprzelotowa M2 ø50mm	4	PN–76/H–74392
5	Kolano A1 ø50mm	2	PN–76/H–74392
6	Zawór kulowy odcinający równoprzelotowy ø 50 mm	2	fig.783
7	Zawór kulowy odcinający równoprzelotowyø50 ze spustem	1	fig.783
8	Złączka wkrętna redukcyjna ø50/20mm	2	PN–76/H–74392
9	Zawór zwrotny antyskażeniowyø50mmEA291NF	1	DANFOSS
10	Wodomierz skrzydełkowy JS–2,5 ø20mm model 02	1	F.W.iZ.METRON TORUŃ

Inwestor:	GMINA MIASTO SOKOŁÓW ul. Rynek 1, 36–050 Sokołów Małopolski		
Miejscowość:	SOKOŁÓW MAŁOPOLSKI DZ. NR 1072/1		Faza: P.B.
Obiekt:	BUDYNEK ZAPLECZA SPORTOWEGO T.G. ,,SOKOŁÓW'' NA DZ. 1072/1 W SOKOŁOWIE MAŁOPOLSKIM		Data: IX. 2017
Nazwa rysunku:	ZABUDOWA ZESTAWU WODOMIERZOWEGO		Skala: 1:100 Nr rys: S-3
Branża sanitarna:	Imię i Nazwisko	Nr upr.	Podpis
Projektant:	techn. Bober Mieczysław	S-189/90, S-164/93	
Sprawdził:	mgr inż. Kuras Stanisław	S-173/87, S-141/94	