SCHEMAT KONSTRUKCJI ZADASZENIA
1:50

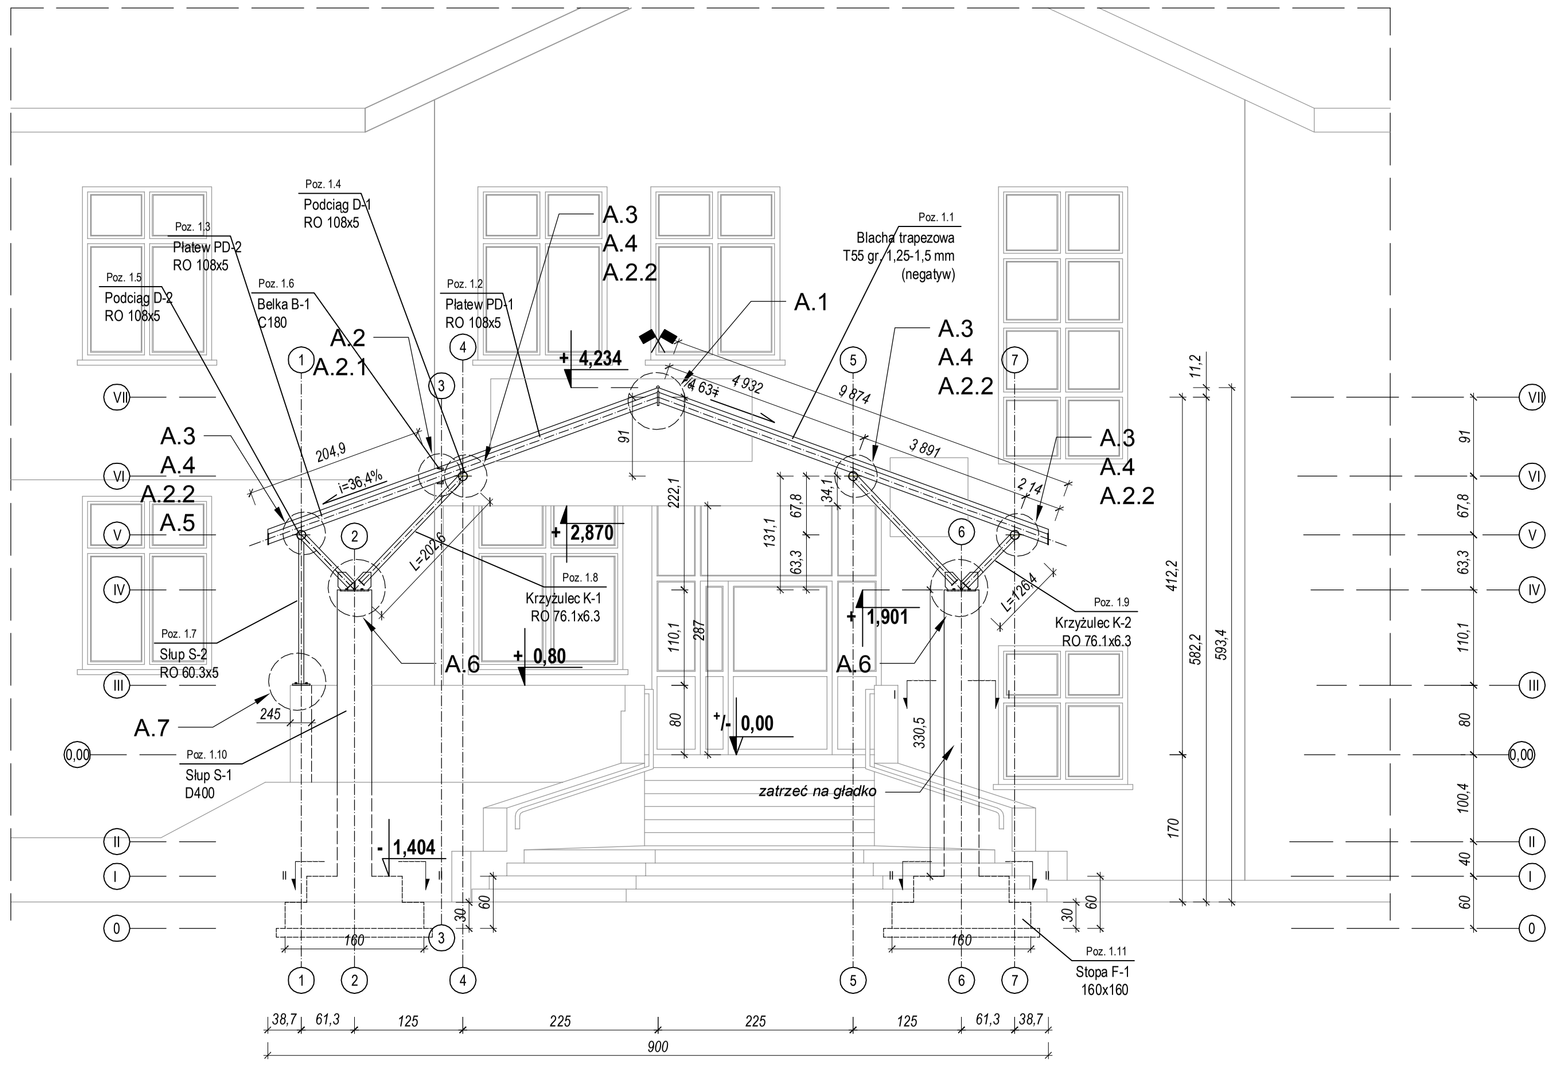

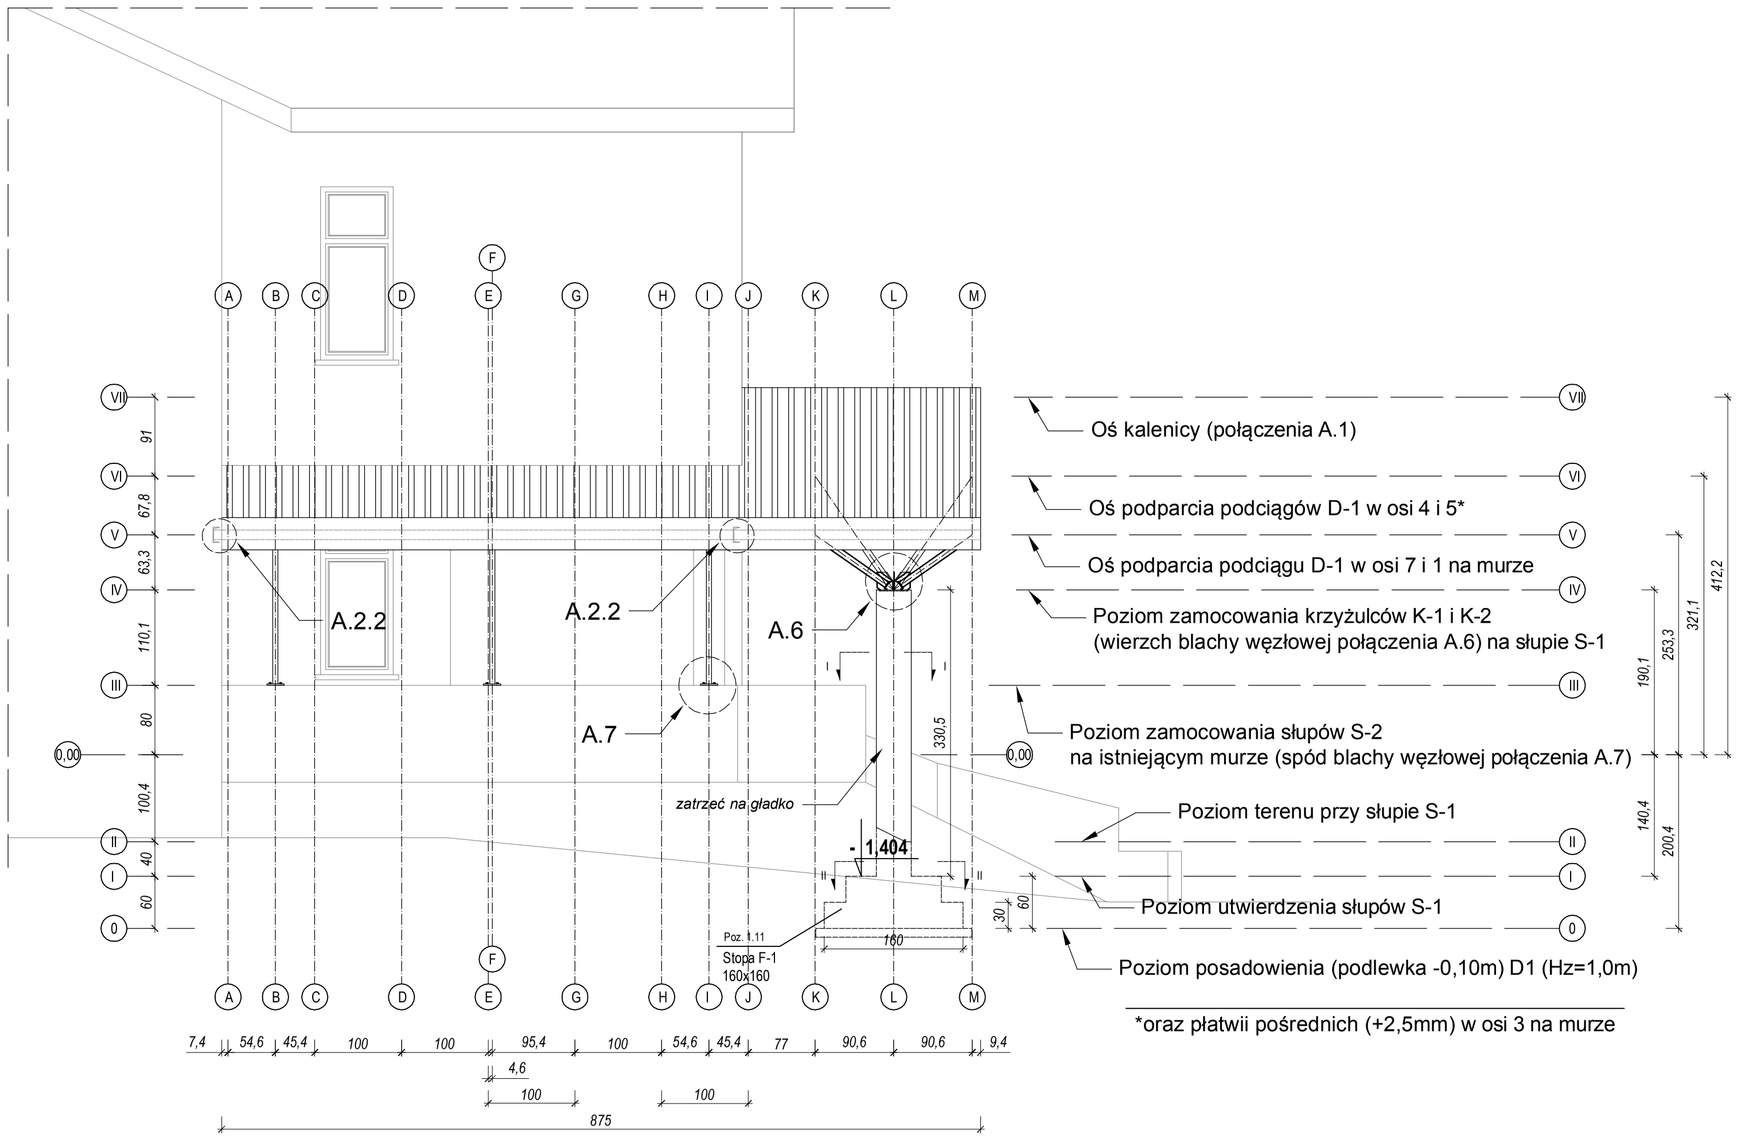

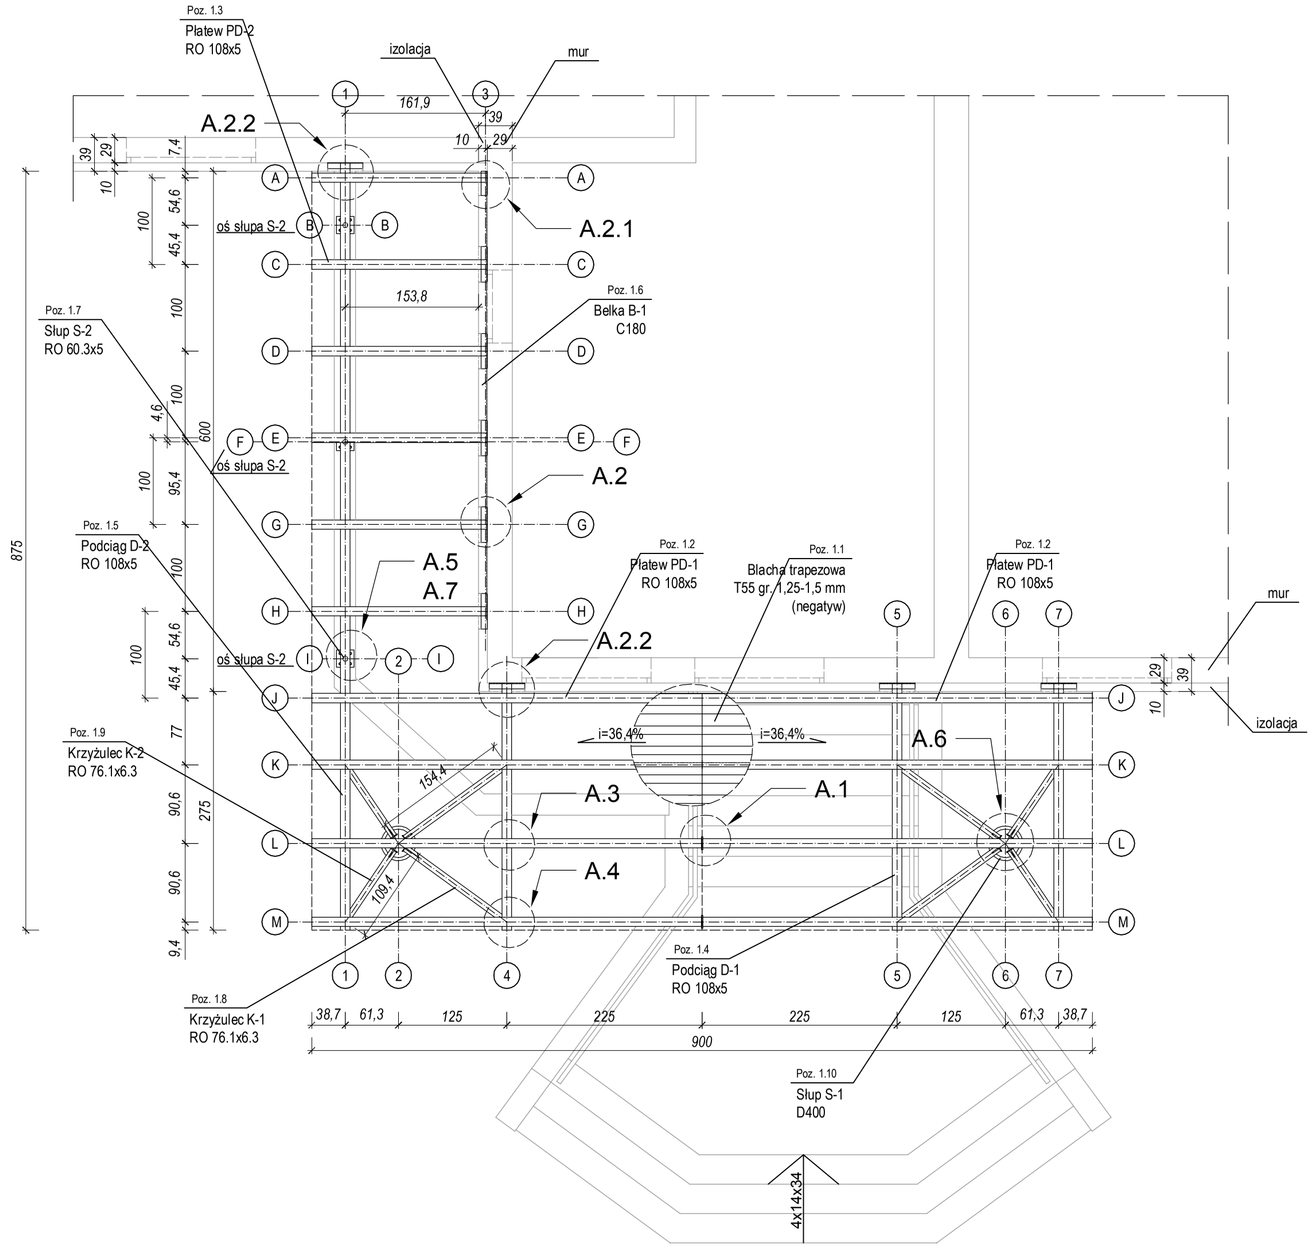

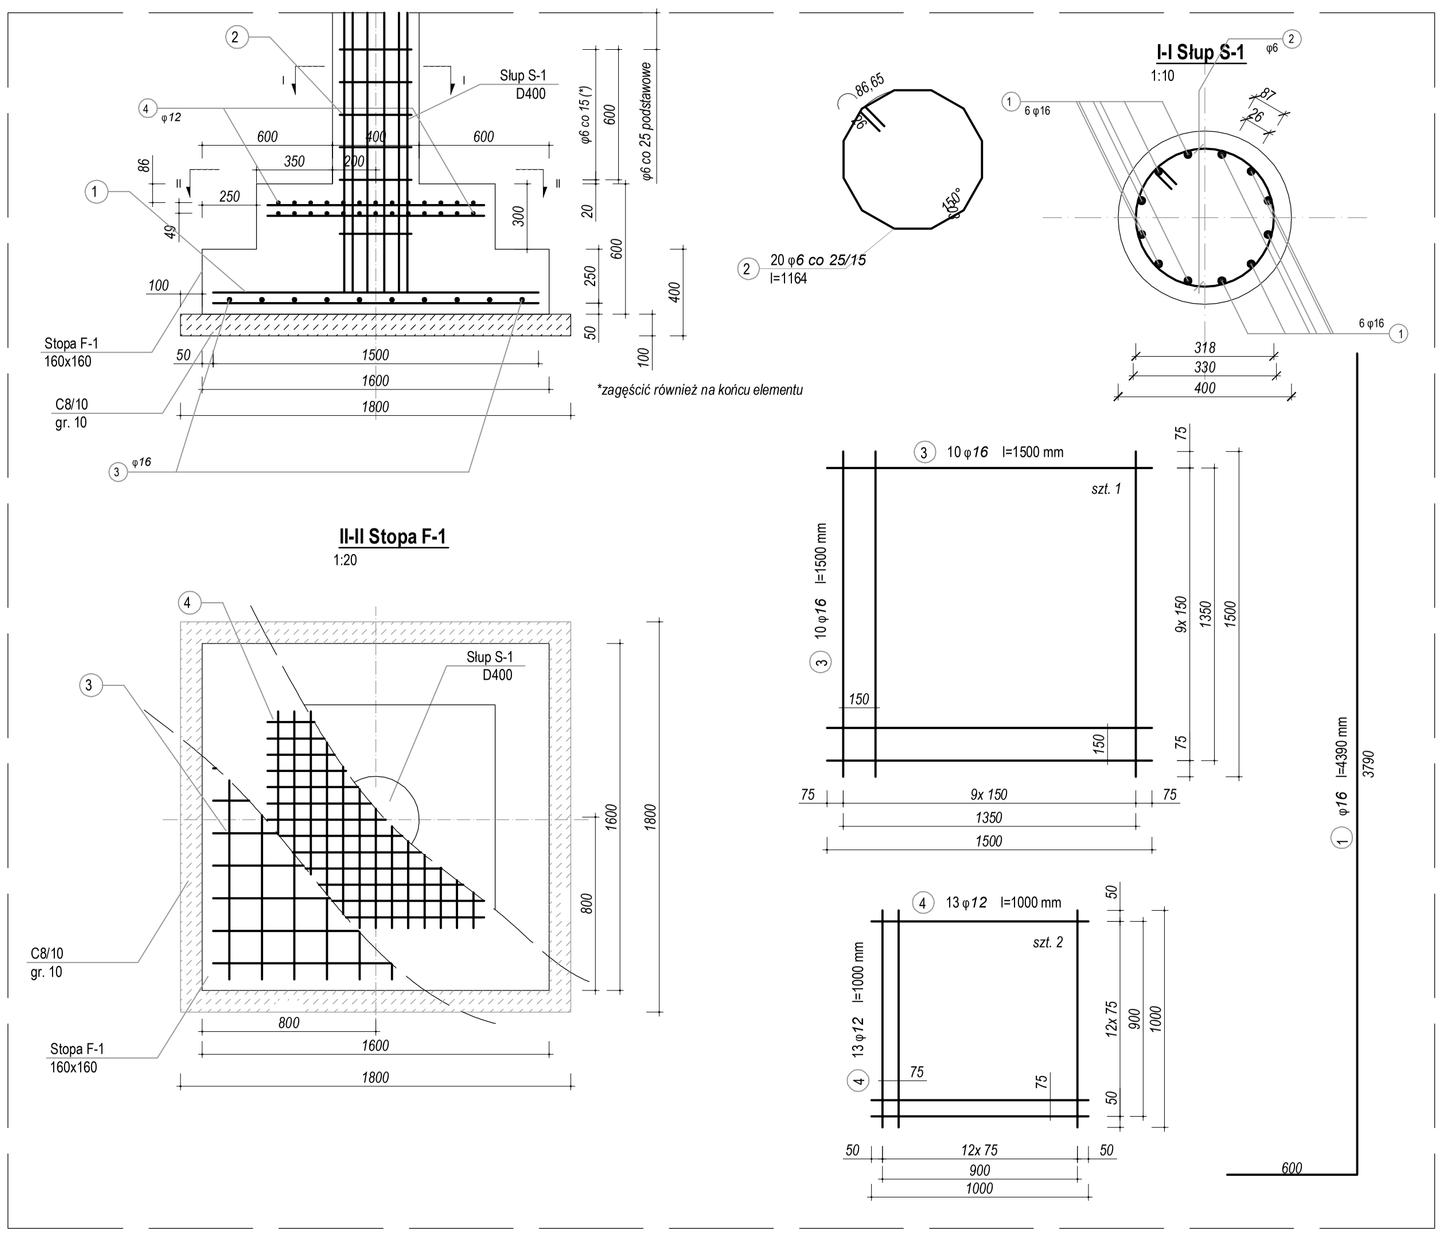

Wykaz Podstawowych Elementów Konstrukcji

NR	OPIS	ŁĄCZNIE
Poz.1.1	Blacha trapezowa T55 gr. 1,25-1,5 mm (negatyw)	38,64 m2
Poz.1.2	Płatew PD-1 RO 108x5, l=4812 mm	Szt. 8
Poz.1.3	Płatew PD-2 RO 108x5, l=2180 mm	Szt. 6
Poz.1.4	Podciąg D-1 RO 108x5, l=2842 mm	Szt. 3
Poz.1.5	Podciąg D-2 RO 108x5, l=8842 mm	Szt. 1
Poz.1.6	Belka B-1 C180, l=410 mm	Szt. 9
	Belka B-1 C180, l=279 mm	Szt. 1
Poz.1.7	Słup S-2 RO 60.3x5, l=1673 mm	Szt. 3
Poz.1.8	Krzyżulec K-1 RO 76.1x6.3, l=2026 mm	Szt. 4
Poz.1.9	Krzyżulec K-2 RO 76.1x6.3, l=1264 mm	Szt. 4
Poz.1.10	Słup S-1 D400	Szt. 2
Poz.1.11	Stopa F-1 160x160	Szt. 2

WYKAZ STALI ZBROJENIOWEJ					
Słup S-1 (ilość 2) ZESTAWIENIE NA ELEMENT					
NR PRĘTA	ŚREDNICA [MM]	DŁUGOŚĆ [M]	LICZBA [SZT.]	DŁUGOŚĆ CAŁKOWITA [M]	
				φ6	φ16
1	16	4,390	12	-	52,68
2	6	1,164	20	23,28	-
BETON:	C35/45	DŁUGOŚĆ CAŁKOWITA [M]		23,28	52,68
KLASA STALI:	C	MASA JEDNOSTKOWA [KG/M]		0,222	1,578
GATUNEK STALI:	B500SP	MASA ELEMENTU [KG]		5,168	83,129
OTULINA [MM]:	35	MASA OGÓŁEM NA ELEM. [KG]			88,297
		OBJĘTOŚĆ BETONU	[m³]	***0,415***	

WYKAZ STALI ZBROJENIOWEJ					
Stopa F-1 (ilość 2) ZESTAWIENIE NA ELEMENT					
NR PRĘTA	ŚREDNICA [MM]	DŁUGOŚĆ [M]	LICZBA [SZT.]	DŁUGOŚĆ CAŁKOWITA [M]	
				φ12	φ16
3	16	1,500	20	-	30,00
4	12	1,000	52	52,00	-
BETON:	C35/45	DŁUGOŚĆ CAŁKOWITA [M]		52,00	30,00
KLASA STALI:	C	MASA JEDNOSTKOWA [KG/M]		0,888	1,578
GATUNEK STALI:	B500SP	MASA ELEMENTU [KG]		46,176	47,34
OTULINA [MM]:	35	MASA OGÓŁEM NA ELEM. [KG]			93,516
		OBJĘTOŚĆ BETONU	[m³]	***1,131 (+0,324 C8/10)***	

C35/45
XC4/XF3 - cnom=35/50 mm

UWAGA! ZASTOSOWAĆ SYSTEM ZAPEWNIENIA JAKOŚCI W KTÓRYM OTULENIE BETONEM OBEJMUJE SIĘ POMIAREM
UWAGA! ZASTOSOWAĆ CEMENT O WYSOKIEJ WYTRZYMAŁOŚCI WCZESNEJ (R)
UWAGA! ZALECA SIĘ WYKOŃCZ. ZACIERAJĄC NA GŁADKO
UWAGA! WYMIARY SPRAWDZIĆ NA BUDOWIE (CM, MM)

Biuro Konstrukcyjno - Wdrożeniowe i Wykonawcze
"BON - CHEM"
Lutoryż 470
36-040 Boguchwała
tel. (0-17) 871 12 272
kom. 608 043 406

TEMAT:	BUDOWA ZADASZENIA NAD WEJŚCIEM GŁÓWNYM DO BUDYNKU ZESPOŁU SZKÓŁ im.JANA PAWŁA II W SOKOŁOWIE MŁP.,ORAZ PRZEBUDOWA SCHODÓW ZEWNĘTRZ. BUDYNKU SZKOŁY NA DZIAŁ. O NR EWID. 441, 45, 42 POŁOŻONYCH W SOKOŁOWIE MŁP.
NAZWA RYS:	SCHEMAT KONSTRUKCJI ZADASZENIA
ZAMAWIAJĄCY: GMINA I MIASTO SOKOŁÓW MŁP.	OBIEKT: BUDYNEK ZESPOŁU SZKÓŁ im. JANA PAWŁA II
STADIUM: P.W.	NUMER RYSUNKU: K1 / REWIZJA: 0
SKALA: 1:50	BRANŻA: KONSTRUKCJA

PROJ. KONSTR:	inż. Bogusław Jabłoński	B-49/93		05.2015
OPRACOWAŁ:	inż. Mateusz Jabłoński			05.2015
OPRACOWAŁ:	mgr inż. Grzegorz Bomba			05.2015
FUNKCJA:	IMIĘ I NAZWISKO	NUMER UPRAWNIEŃ	PODPIS	DATA