



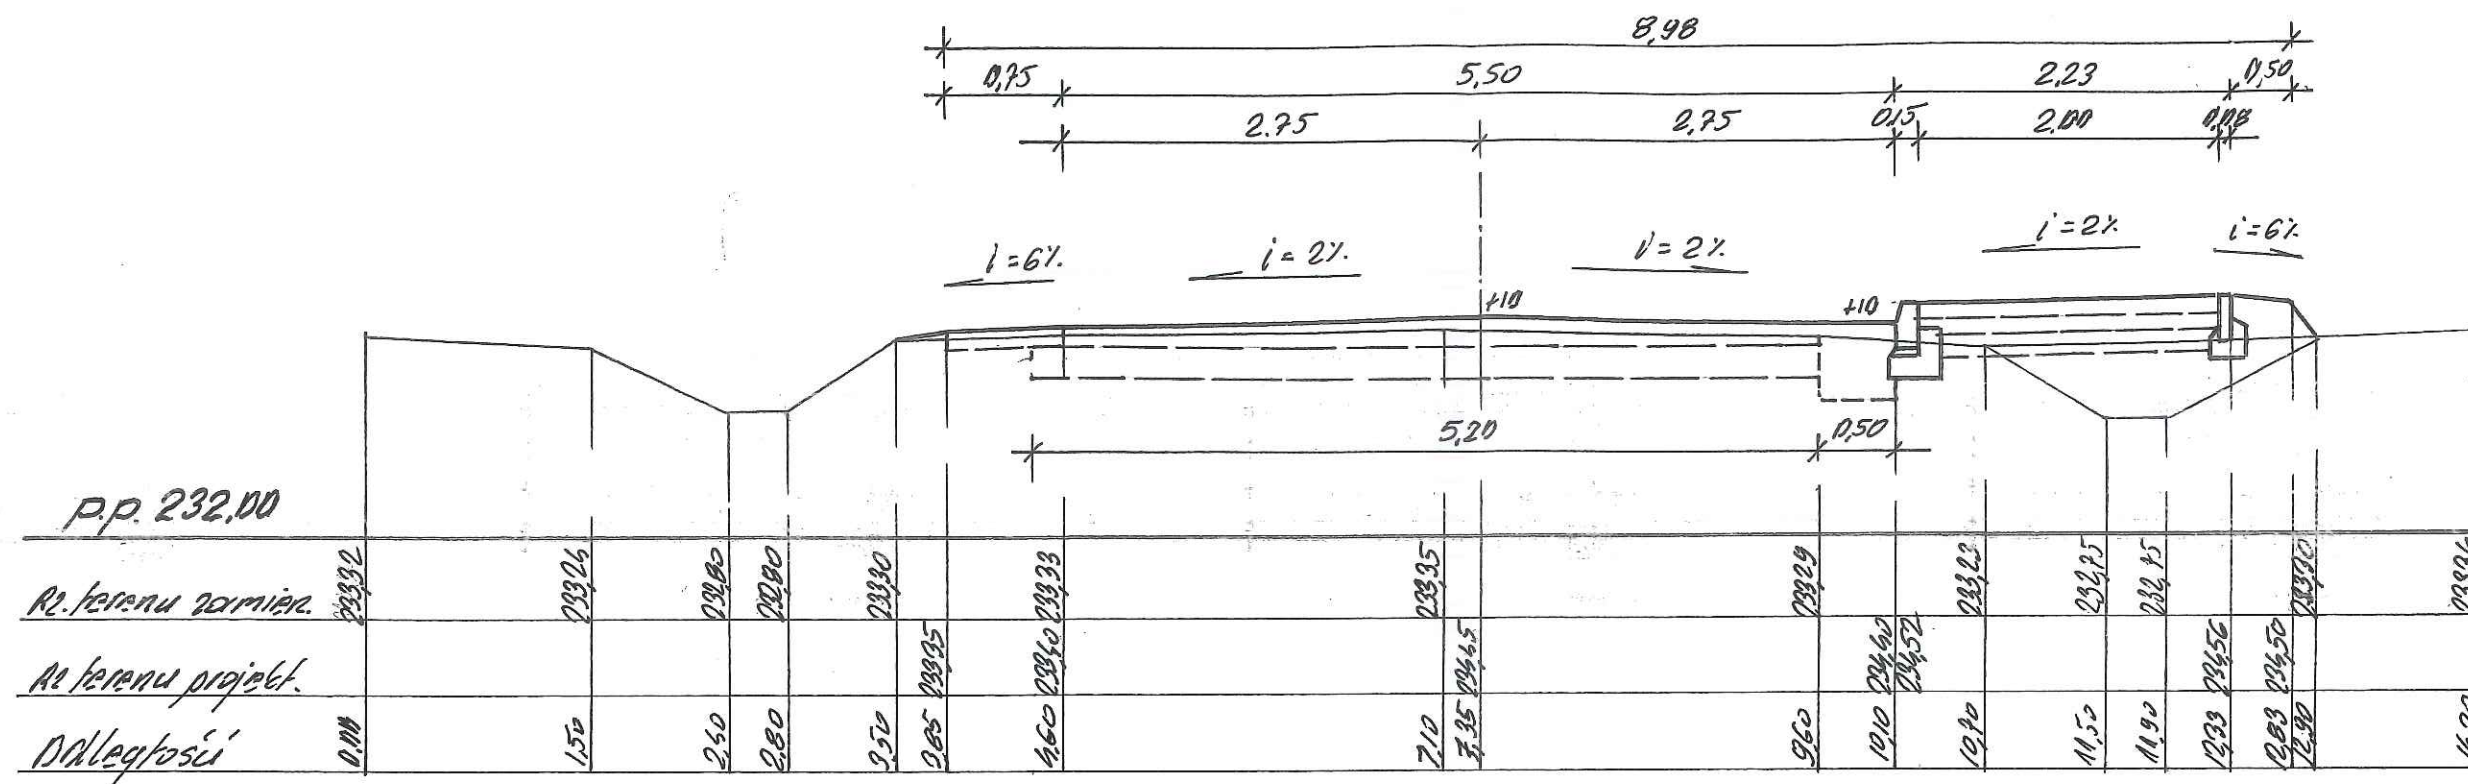

Przekrój P 3 – 3 w km 0+148
Skala 1 : 50

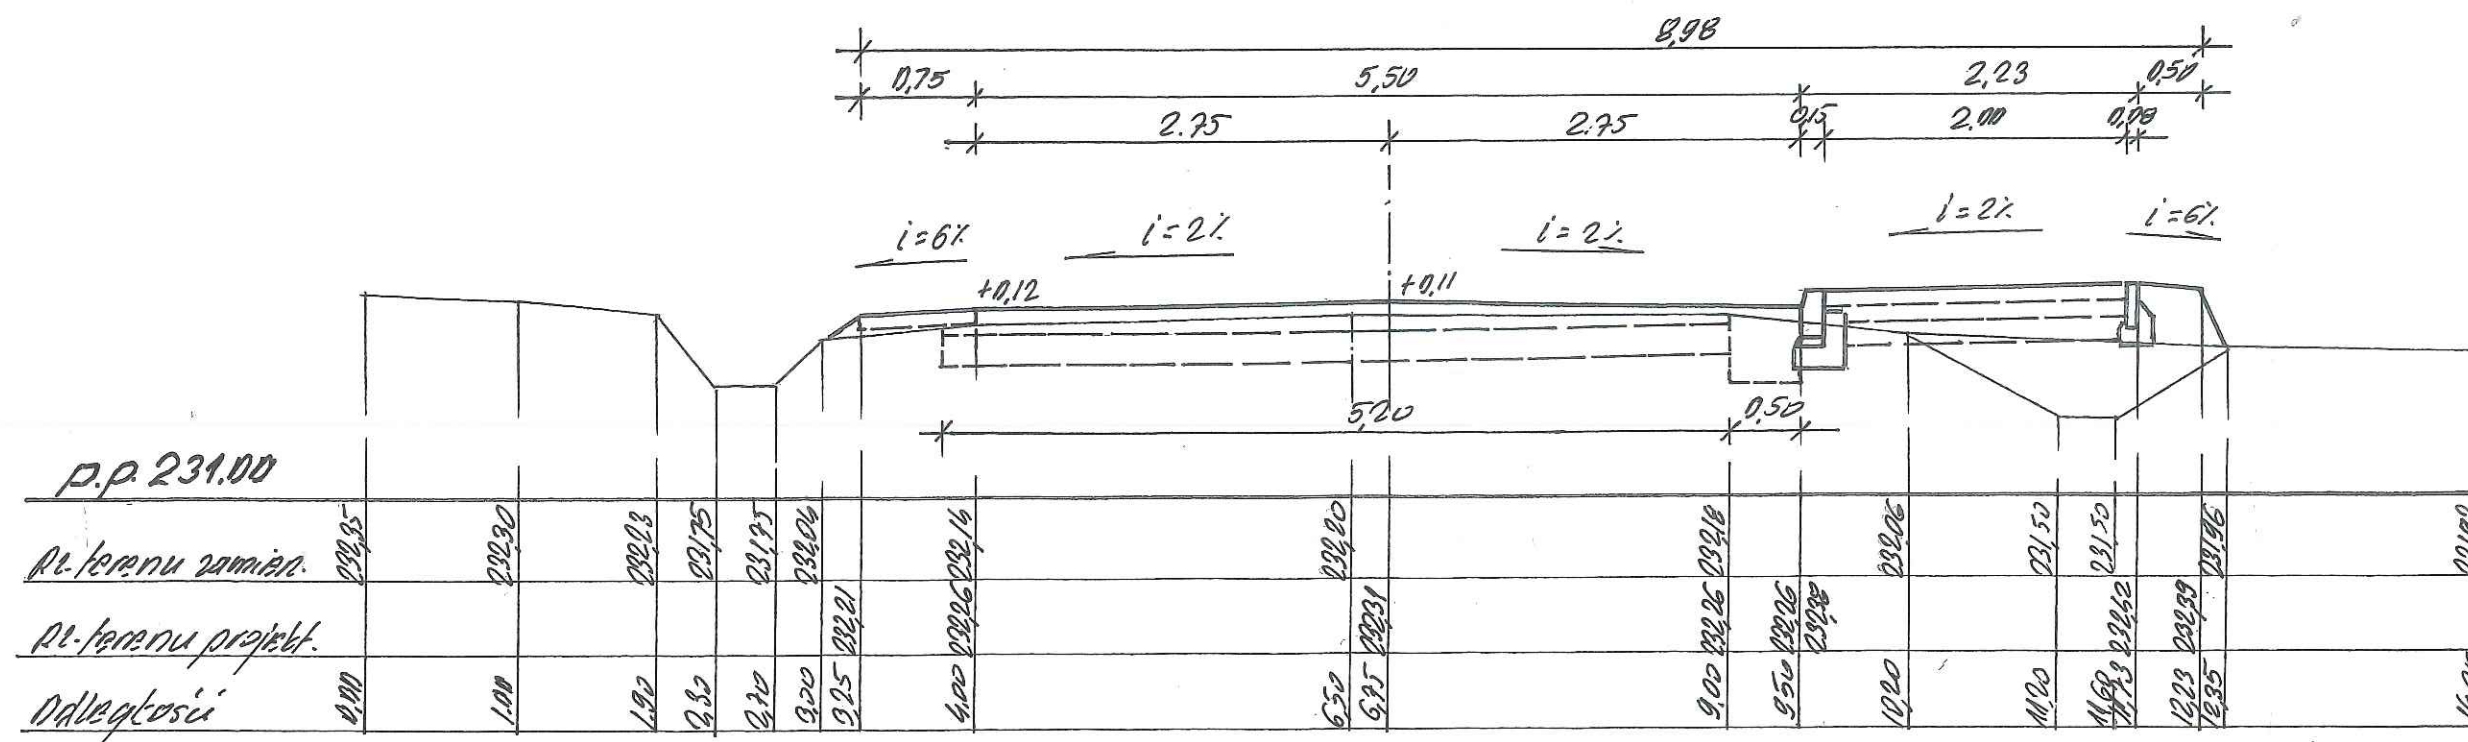

Przekrój P 4 – 4 w km 0+210
Skala 1 : 50



| | | | | |
|--|---|---------------|------------|---|
| Investor: Gmina Sokółów Małopolski | Przebudowa drogi gminnej nr 108727R Trzebuska Dworzyisko w miejscowości Trzebuska w km 0+000 – 0+575 na dz. nr ewid. 1531/5 obręb Trzebuska | | | |
| Opracowanie : | | | | |
| PROJEKT BUDOWLANY UPROSZCZONY | | | | |
| Rysunek : | | Skala : | Nr rys. | |
| Przekrój poprzeczny drogi | | 1 : 50 | 3.2 | |
| Funkcja | Imię i nazwisko | Nr uprawnień | Data | Podpis |
| Projektant | mgr inż. Grzegorz Kuś | K – 97/02 | 08.2019 |  |
| Opracował | mgr inż. Roman Romanowicz | | 08.2019 |  |