



Przekrój P 5 – 5 w km 0+212
Skala 1 : 50

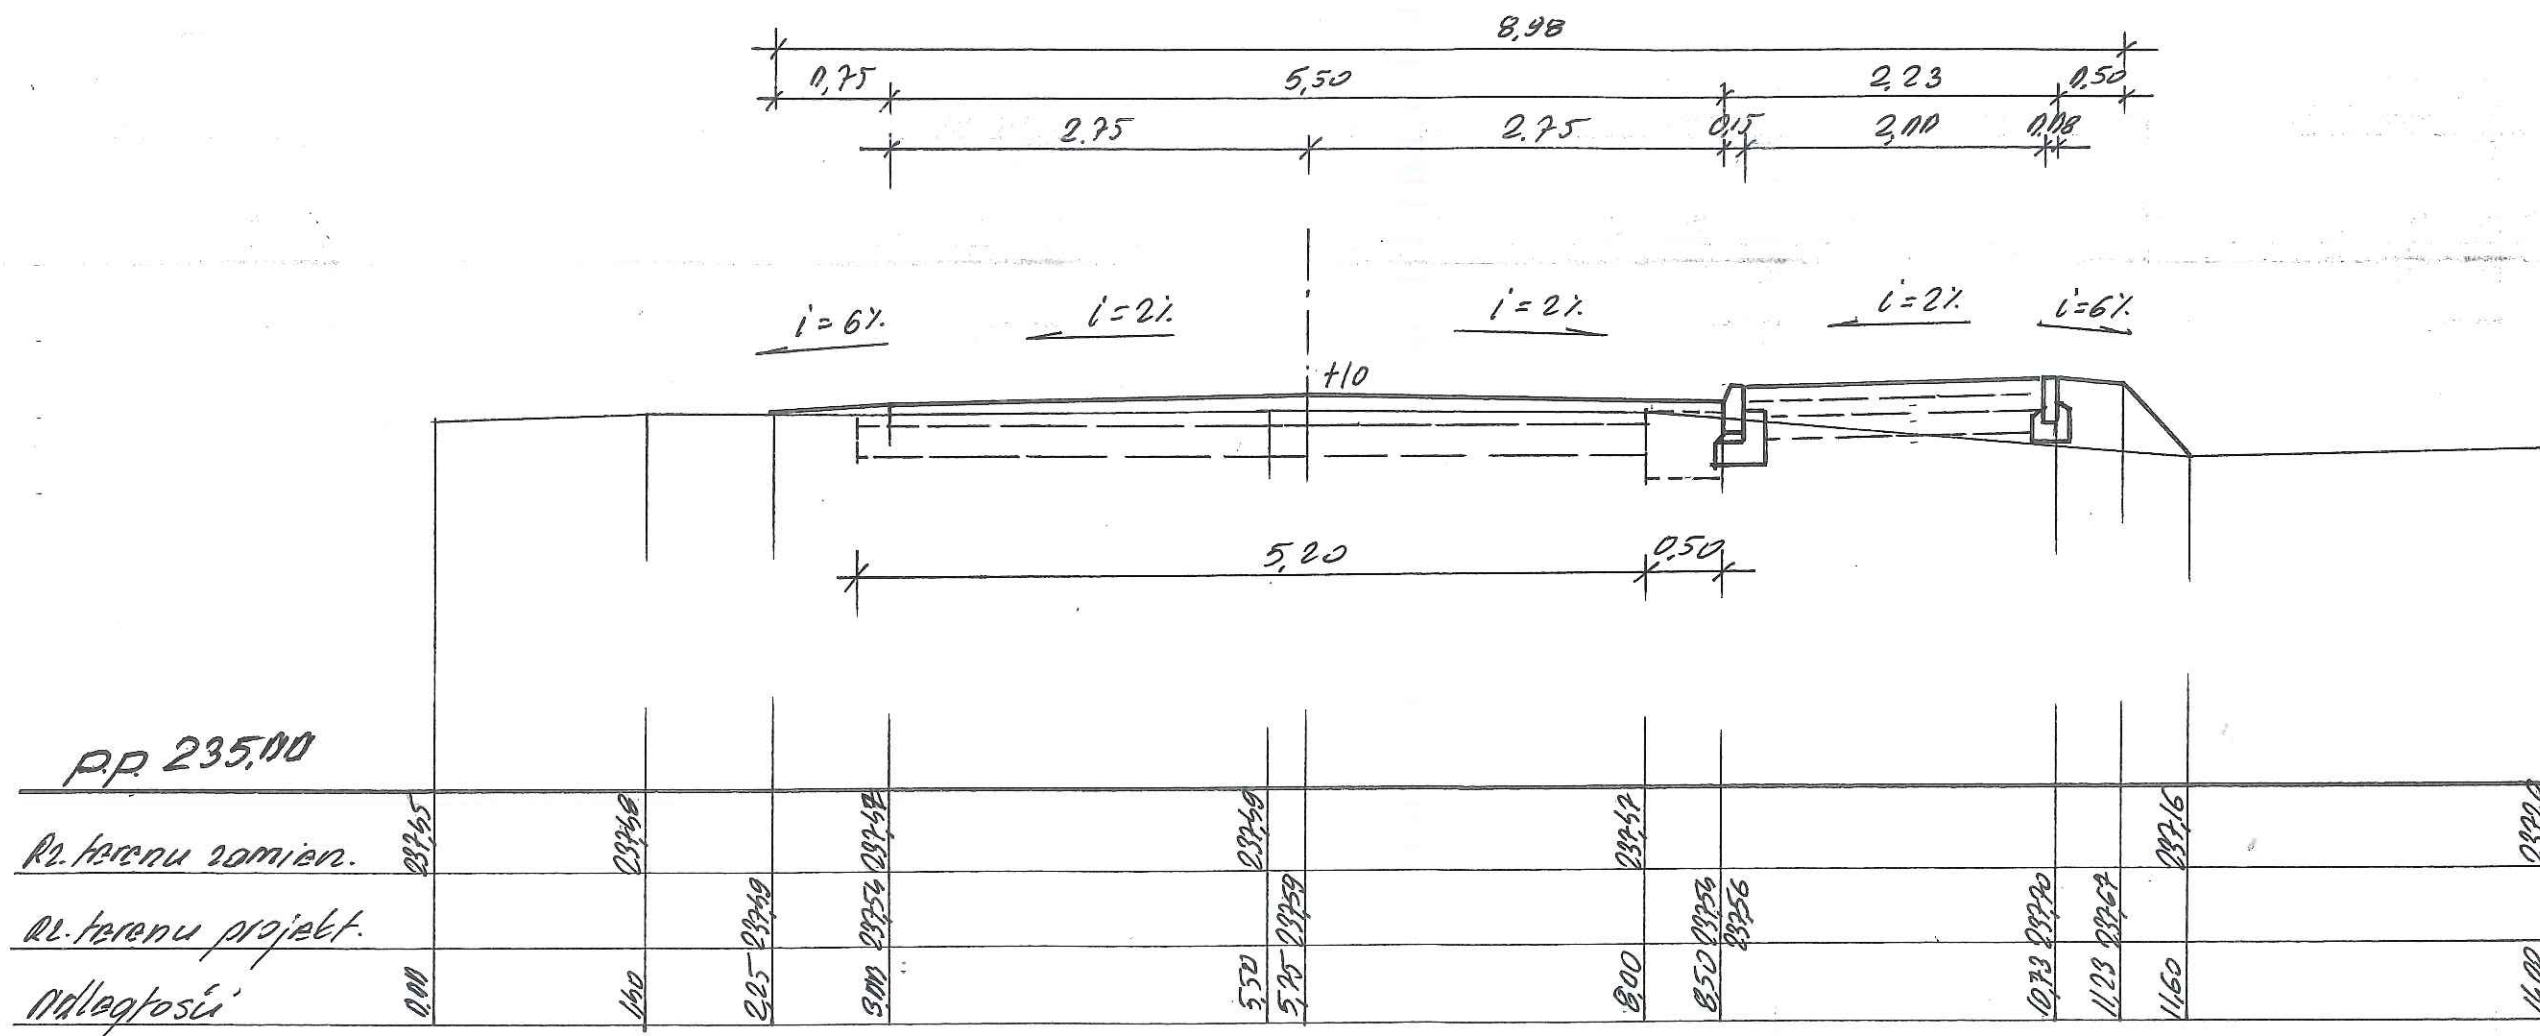

Inwestor : Gmina Sokółów Małopolski		Przebudowa drogi gminnej Trzebuska „Lasek” o nr 1291 w miejscowości Trzebuska w km 0+000 – 0+225 na dz. nr ewid. 1291 obręb Trzebuska		
Opracowanie : PROJEKT BUDOWLANY UPROSZCZONY				
Rysunek : Przekrój poprzeczny drogi			Skala : 1 : 50	Nr rys. 3.3
Funkcja	Imię i nazwisko	Nr uprawnień	Data	Podpis
Projektant	mgr inż. Grzegorz Kuś	K – 97/02	08.2019	
Opracował	mgr inż. Roman Romaniak		08.2019	