

**CZĘŚĆ GRAFICZNA DO UCHWAŁY NR2024
RADY MIEJSKIEJ W SOKOŁOWIE MAŁOPOLSKIM Z DNIA2024 r.
W SPRAWIE UCHWALENIA MIEJSCOWEGO PLANU ZAGOSPODAROWANIA
PRZESTRZENNEGO TERENU OSIEDLA "SŁONECZNE V"
W SOKOŁOWIE MAŁOPOLSKIM**


**PROJEKT
do opiniowania
i uzgodnień**

OZNACZENIA PLANU:

- GRANICE TERENU OBJĘTEGO PLANEM
- LINIE ROZGRANICZAJĄCE TERENY O RÓŻNYM PRZEZNACZENIU LUB O RÓŻNYCH ZASADACH ZAGOSPODAROWANIA
- NIEPRZEKACZALNA LINIA ZABUDOWY

| | |
|------------|--|
| MN | TERENY ZABUDOWY MIESZKANIOWEJ JEDNORODZINNEJ |
| MN-U | TERENY ZABUDOWY MIESZKANIOWEJ JEDNORODZINNEJ LUB USŁUG |
| KDD | TERENY DRÓG DOJAZDOWYCH |
| KR | TERENY KOMUNIKACJI DROGOWEJ WEWNĘTRZNEJ |
| IWP-IKP-IE | TEREN POMPOWNI WODY LUB POMPOWNI ŚCIEKÓW LUB ELEKTROENERGETYKI |

WYRYS ZE STUDIUM UWARUNKOWAŃ I KIERUNKÓW ZAGOSPODAROWANIA PRZESTRZENNEGO GMINY I MIASTA SOKOŁÓW MŁP.

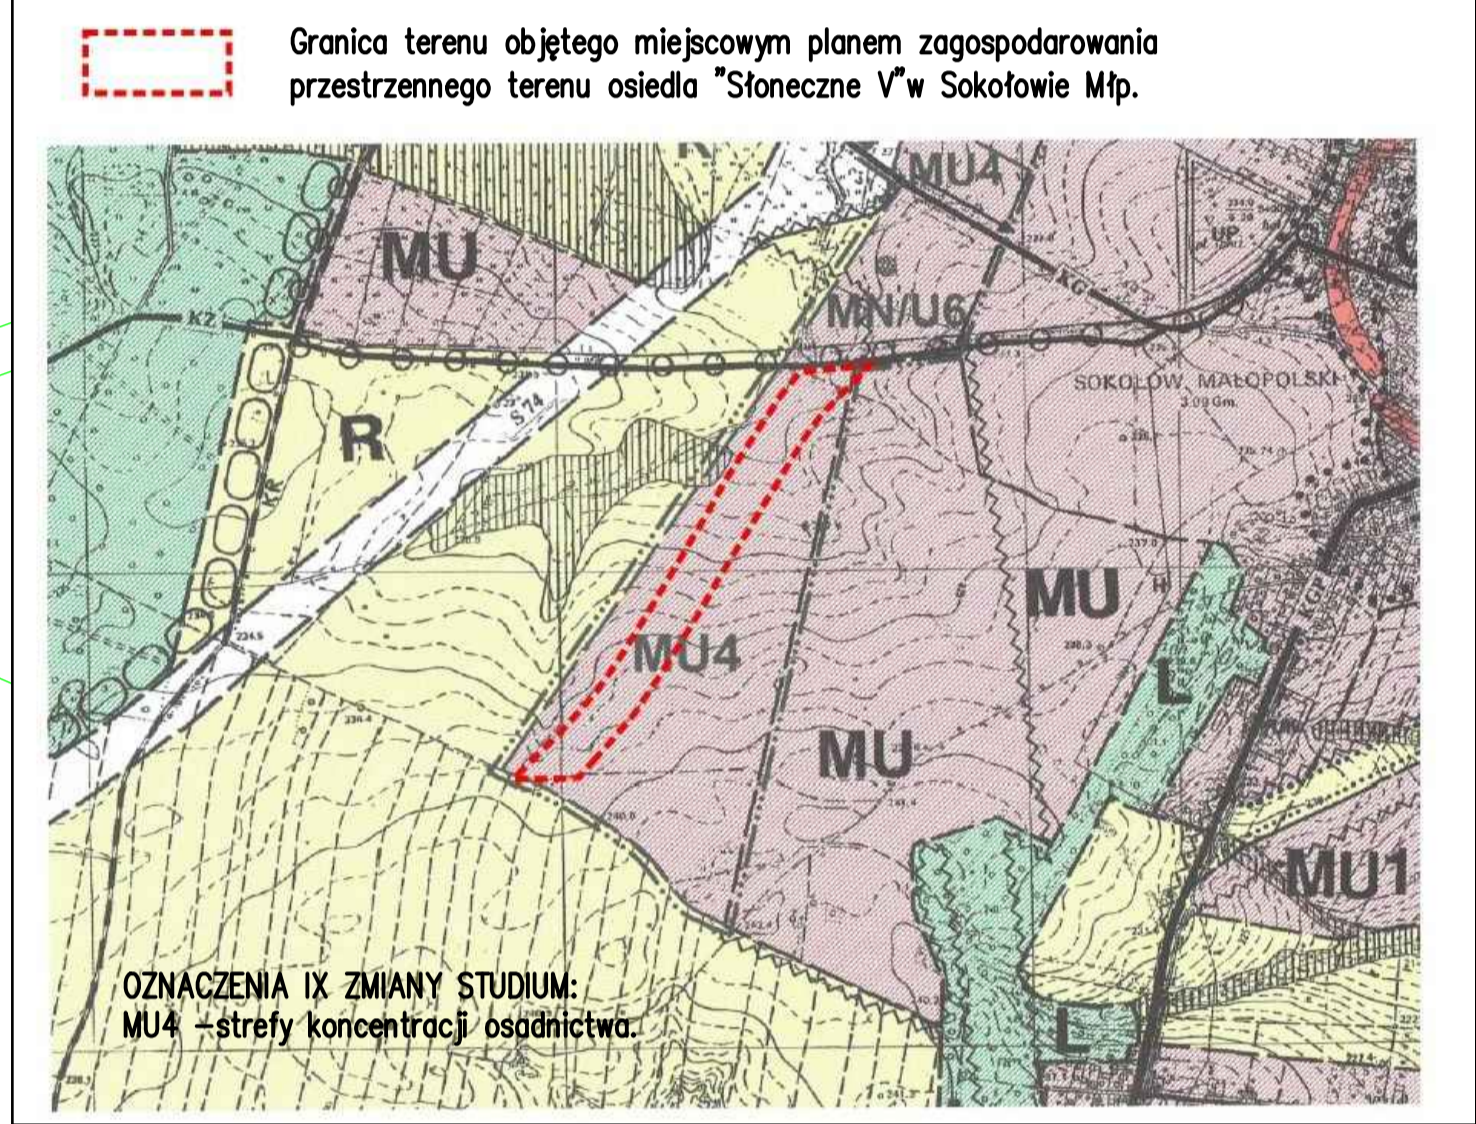

Mapa zasadnicza z zasobów Powiatowego Ośrodka Dokumentacji Geodezyjnej i Kartograficznej w Rzeszowie
Licencja nr PODOK.4211.1.2433.2024_1816_012
Układ współrzędnych PL-2000 strefa 7
Rysunek planu skala 1:1000

