



Wyrys ze Studium Uwarunkowań i Kierunków Zagospodarowania
Przestrzennego Gminy i Miasta Sokółki Małopolski
Legenda skala 1:10000

- granica obszaru objętego miejscowym planem zagospodarowania przestrzennego
- granice stref polityki przestrzennej
- strefa mieszkaniowo-usługowa
- strefa koncentracji osadnictwa
- strefa centrum miasta
- strefa rolniczej przestrzeni produkcyjnej
- rejon centrum miasta
- droga krajowa proj. (obwodnica)
- droga gminna
- strefa ochronna zbiornika wód podziemnych "Górno"
- granica strefy ochrony konserwatorskiej

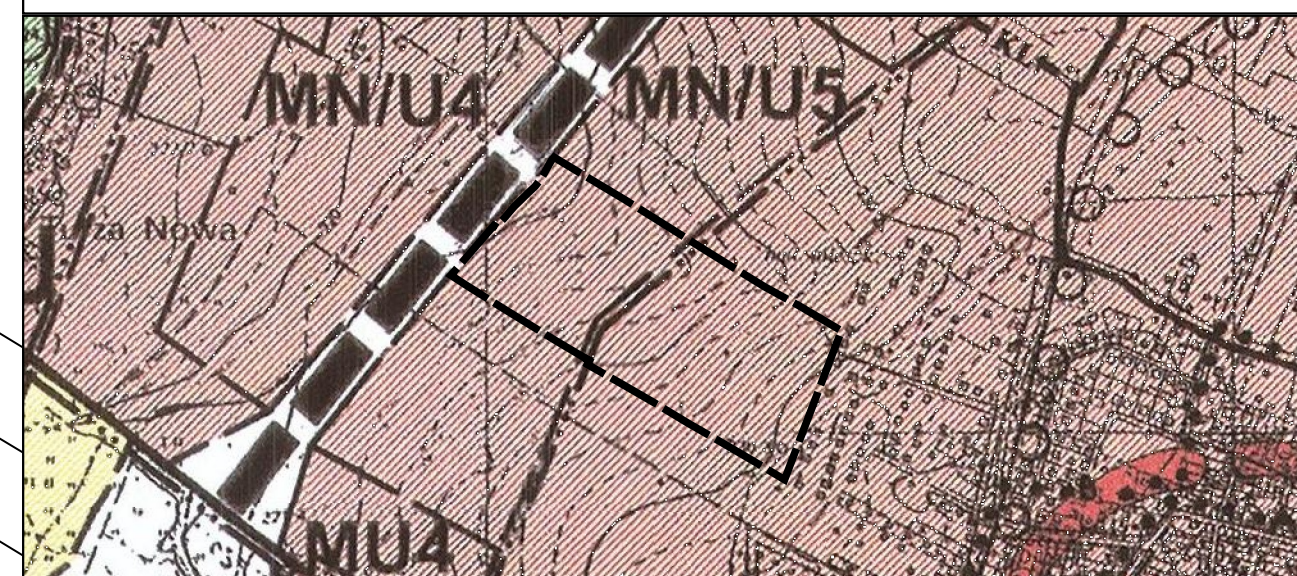

Miejscowy plan zagospodarowania przestrzennego
terenu osiedla POŁUDNIE II w Sokółce Małopolskiej
Część graficzna

Legenda skala 1:1000

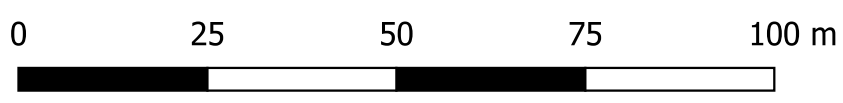

- Oznaczenia będące ustaleniami planu
- granica obszaru objętego miejscowym planem zagospodarowania przestrzennego
 - linia rozgraniczająca tereny o różnym przeznaczeniu i różnych zasadach zagospodarowania
 - nieprzekraczalna linia zabudowy
 - MNW teren zabudowy mieszkaniowej jednorodzinnej wolnostojącej
 - MNW-U teren zabudowy mieszkaniowej jednorodzinnej wolnostojącej lub usług
 - KDD teren drogi dojazdowej
 - KR teren komunikacji drogowej wewnętrznej
 - IWP-IKP teren pompowni wody lub pompowni ścieków
 - WS teren wód powierzchniowych śródlądowych
 - ZP-ZPN teren zieleni naturalnej lub urządzonej niskiej
- Oznaczenia niebędące ustaleniami planu
- proponowane granice działek budowlanych

Część graficzna została sporządzona na kopii mapy zasadniczej w postaci wektorowej wykonanej w państwowym układzie współrzędnych geodezyjnych 2000, strefa VII, pochodzącej z Powiatowego Ośrodka Dokumentacji Geodezyjnej i Kartograficznej w Rzeszowie Licencja nr PODGIK.4211.1.18451.2023_1816_CL2

7.129.30.20.2