


ZALĄCZNIK GRAFICZNY DO UCHWAŁY NR XLV/548/2022  
RADY MIEJSKIEJ W SOKOŁOWIE MAŁOPOLSKIM Z DNIA 31 PAŹDZIERNIKA 2022 R.  
W SPRAWIE UCHWALENIA MIEJSCOWEGO PLANU ZAGOSPODAROWANIA  
PRZESTRZENNEGO OSIEDLA "SŁONECZNE IV"  
W SOKOŁOWIE MAŁOPOLSKIM

Rysunek planu skala 1:1000

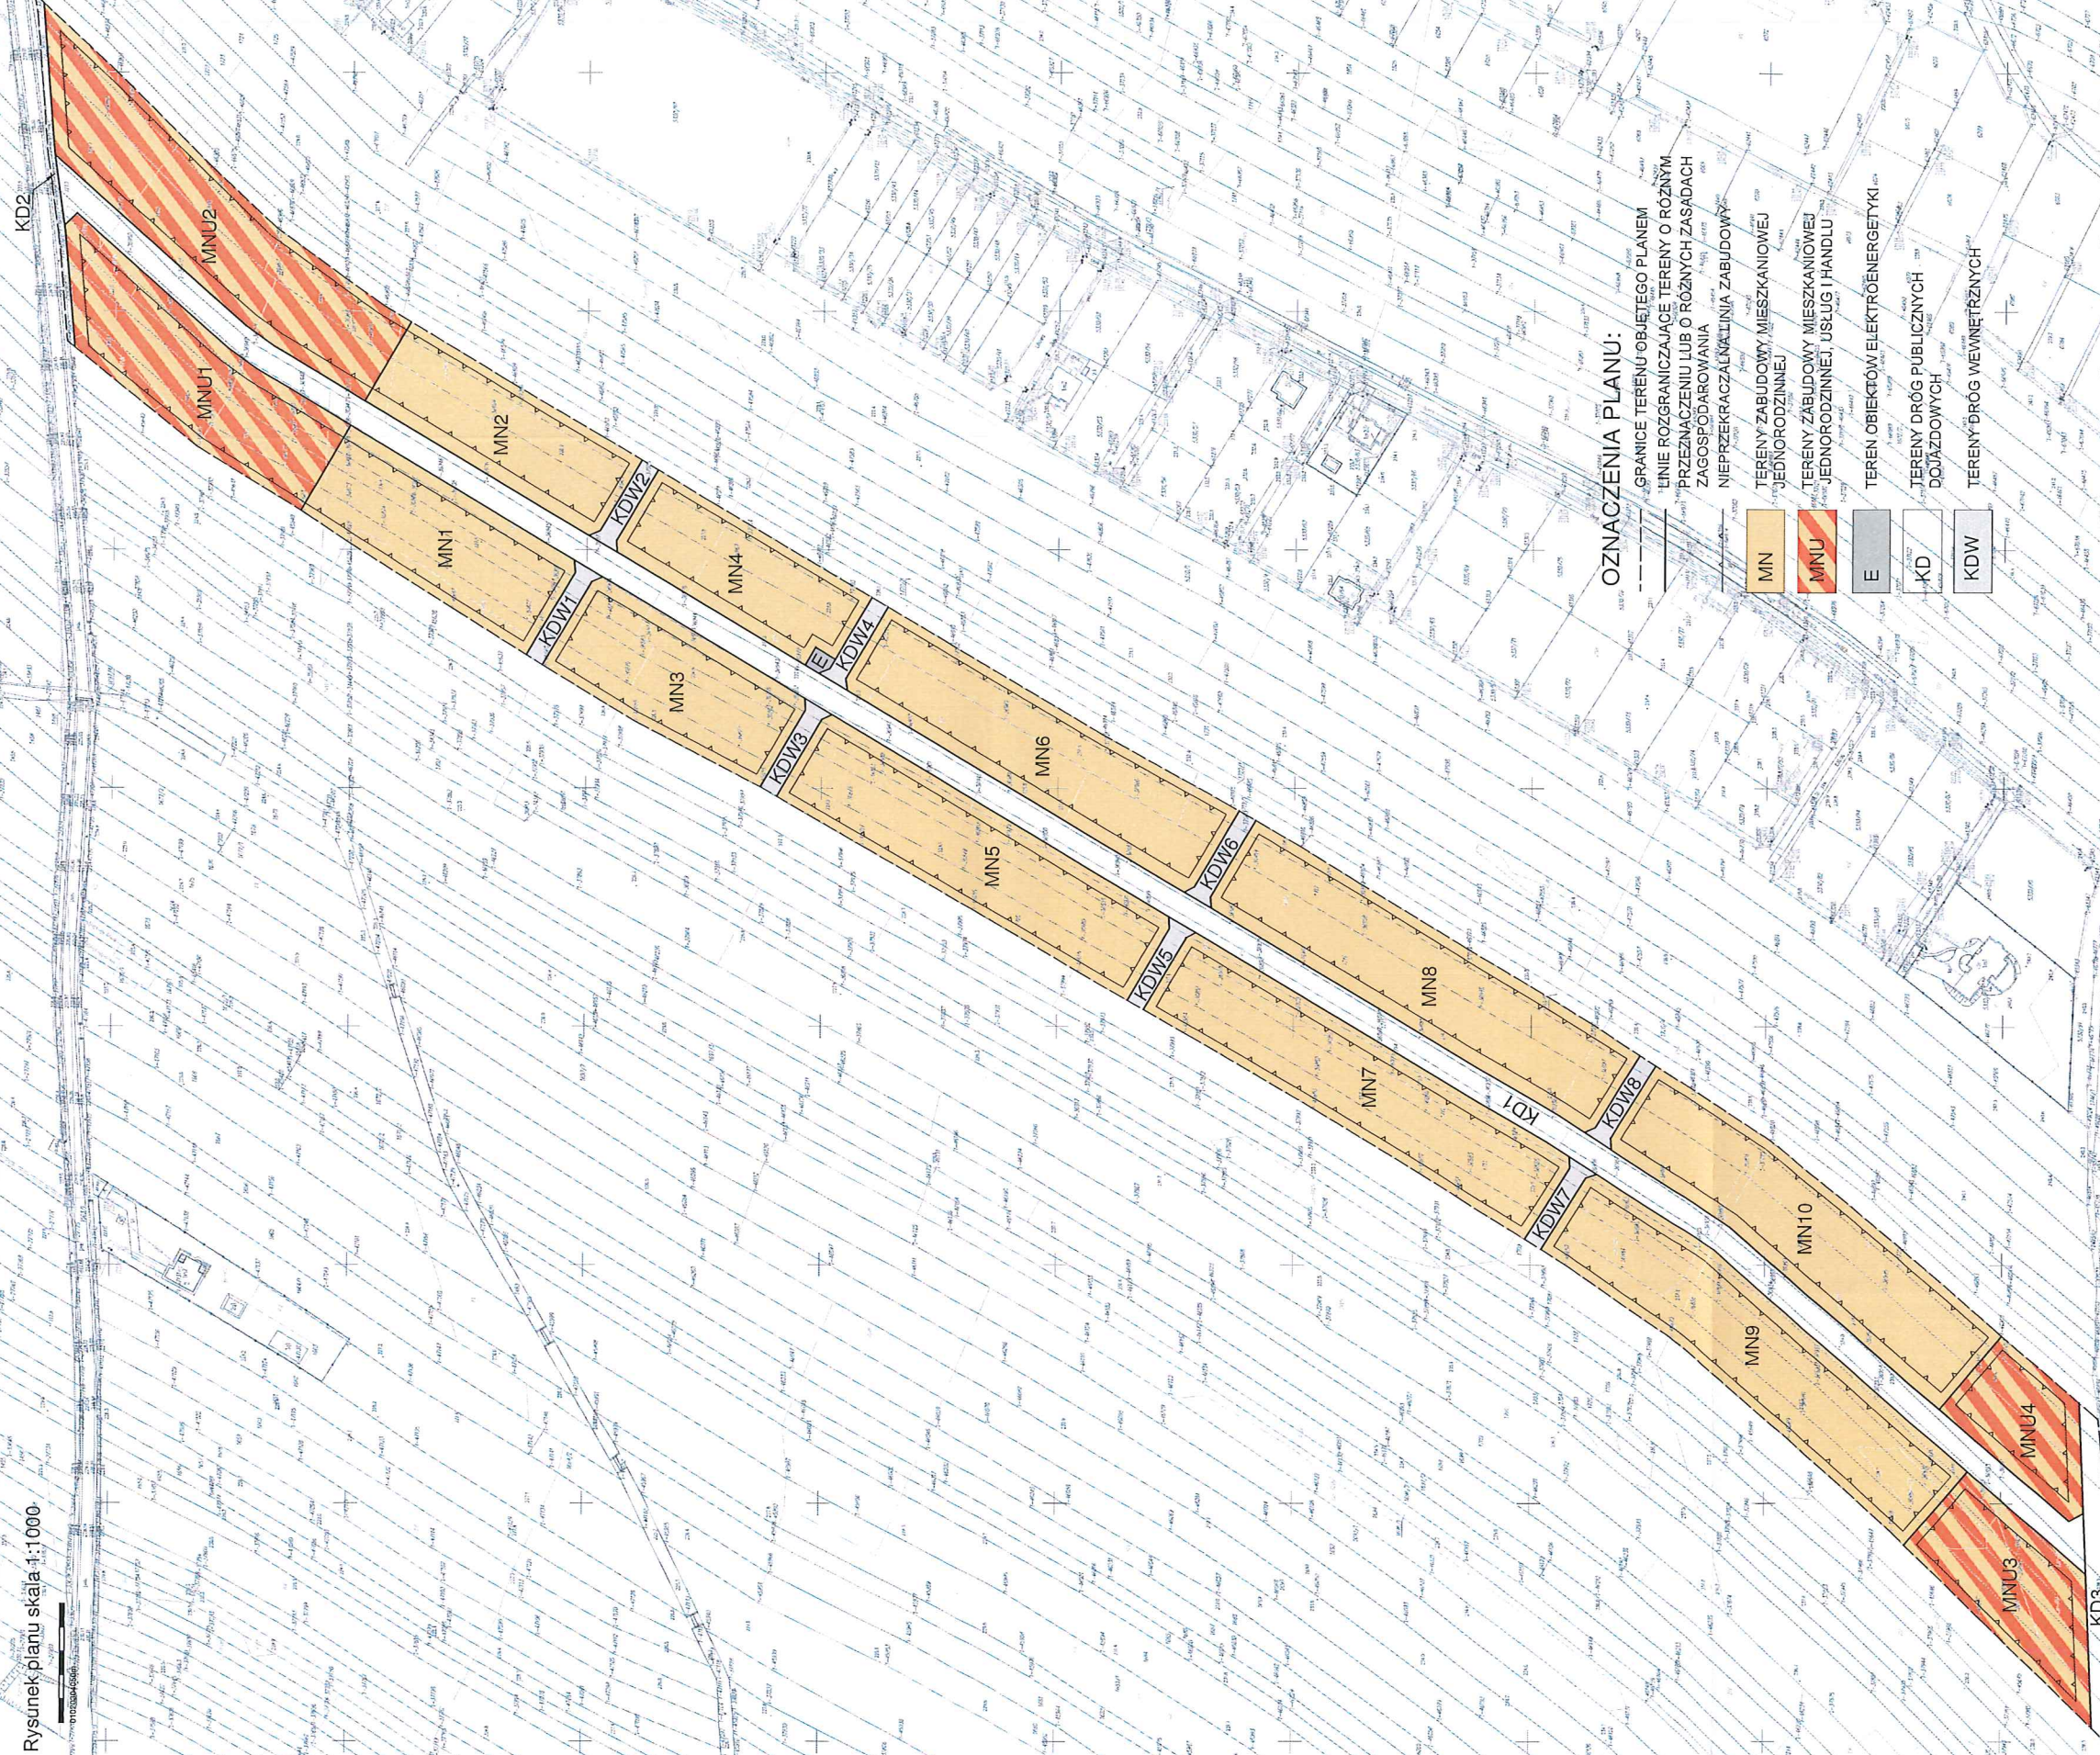

OZNACZENIA PLANU:

- GRANICE TERENU OBJĘTEGO PLANEM
- LINIE ROZGRANICZAJĄCE TERENY O RÓŻNYM PRZEZNACZENIU LUB O RÓŻNYCH ZASADACH ZAGOSPODAROWANIA
- NIEPRZEKRACZALNA LINIA ZABUDOWY
- MN TERENY ZABUDOWY MIESZKANIOWEJ JEDNORODZINNEJ
- MNU TERENY ZABUDOWY MIESZKANIOWEJ JEDNORODZINNEJ, USŁUG I HANDLU
- E TERENY OBIEKTÓW ELEKTROENERGETYKI
- KD TERENY DRÓG PUBLICZNYCH DOJAZDOWYCH
- KDW TERENY DRÓG WEWNĘTRZNYCH