


Mapa

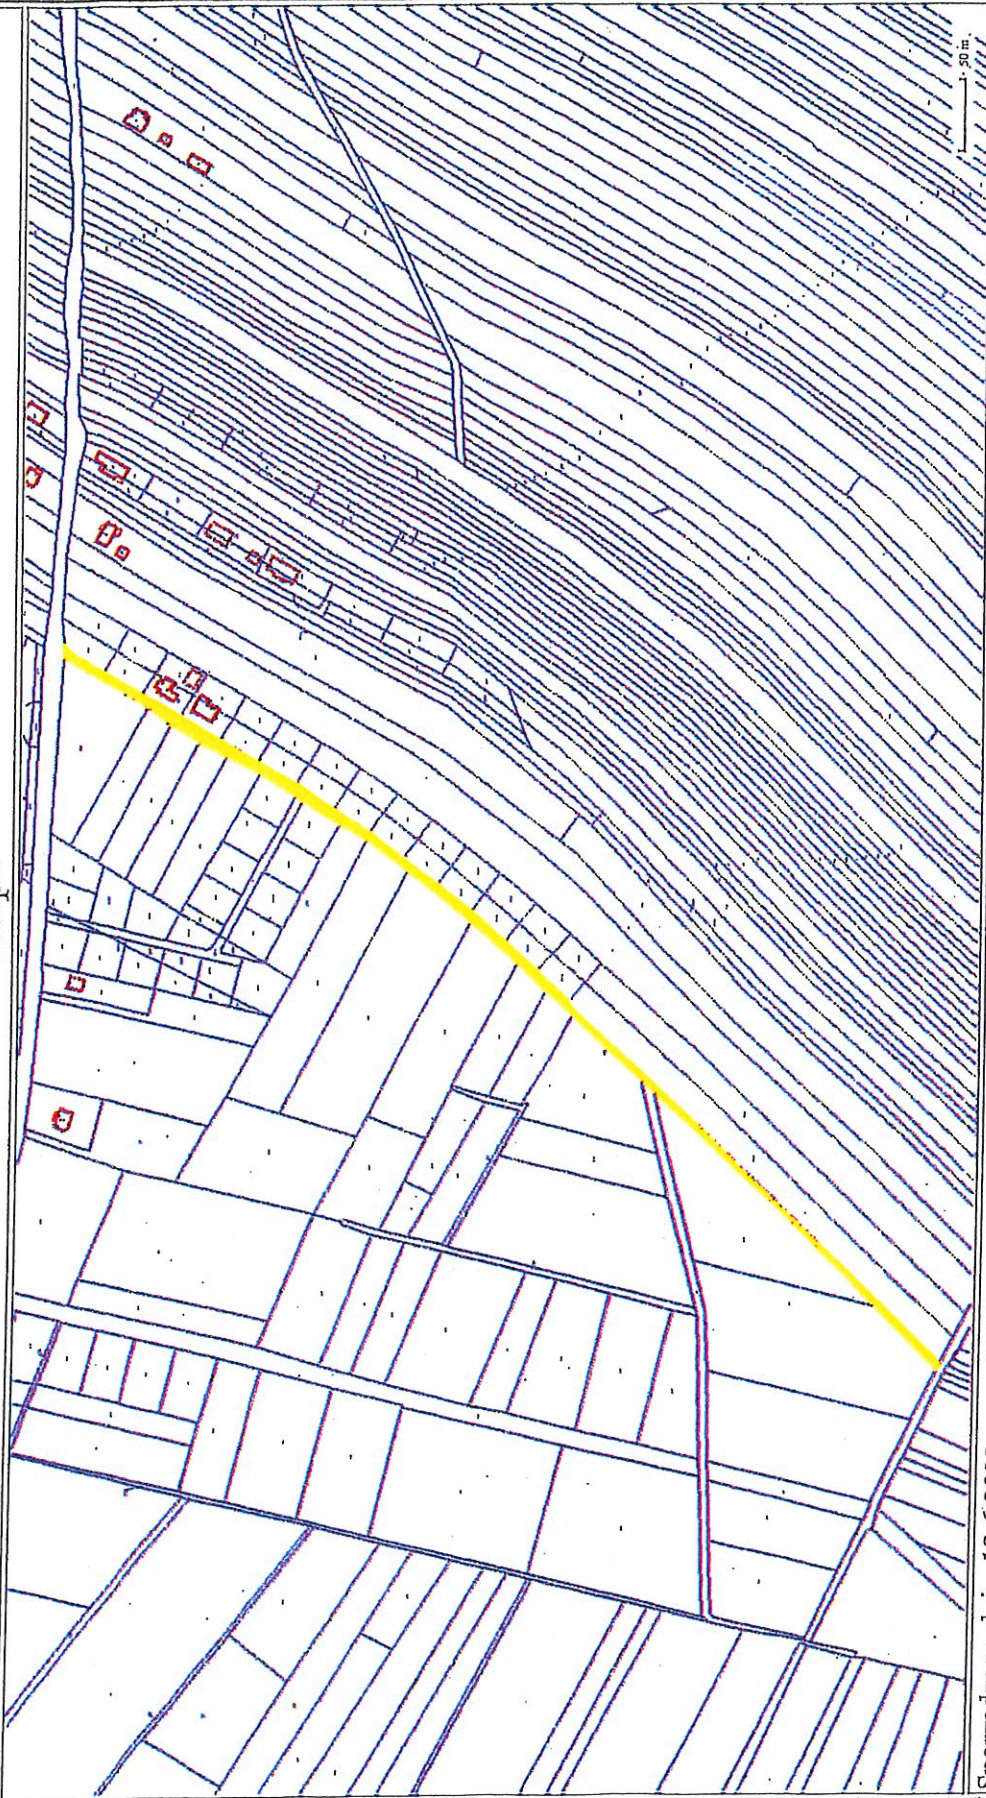

Sporządzono dnia: 12.6.2023 r.
Wydruk ma charakter poglądowy i nie jest dokumentem

ZAŁĄCZNIK GRAFICZNY
DO UCHWAŁY NR LVII/667/2023
RADY MIEJSKIEJ W SOKOŁOWIE MAŁOPOLSKIM
Z DNIA 29 czerwca 2023 R.
W sprawie nadania nazwy ulicy