




Sokołów Małopolski - System Informacji Przestrzennej
Zagospodarowanie przestrzenne
skala 1 : 10000

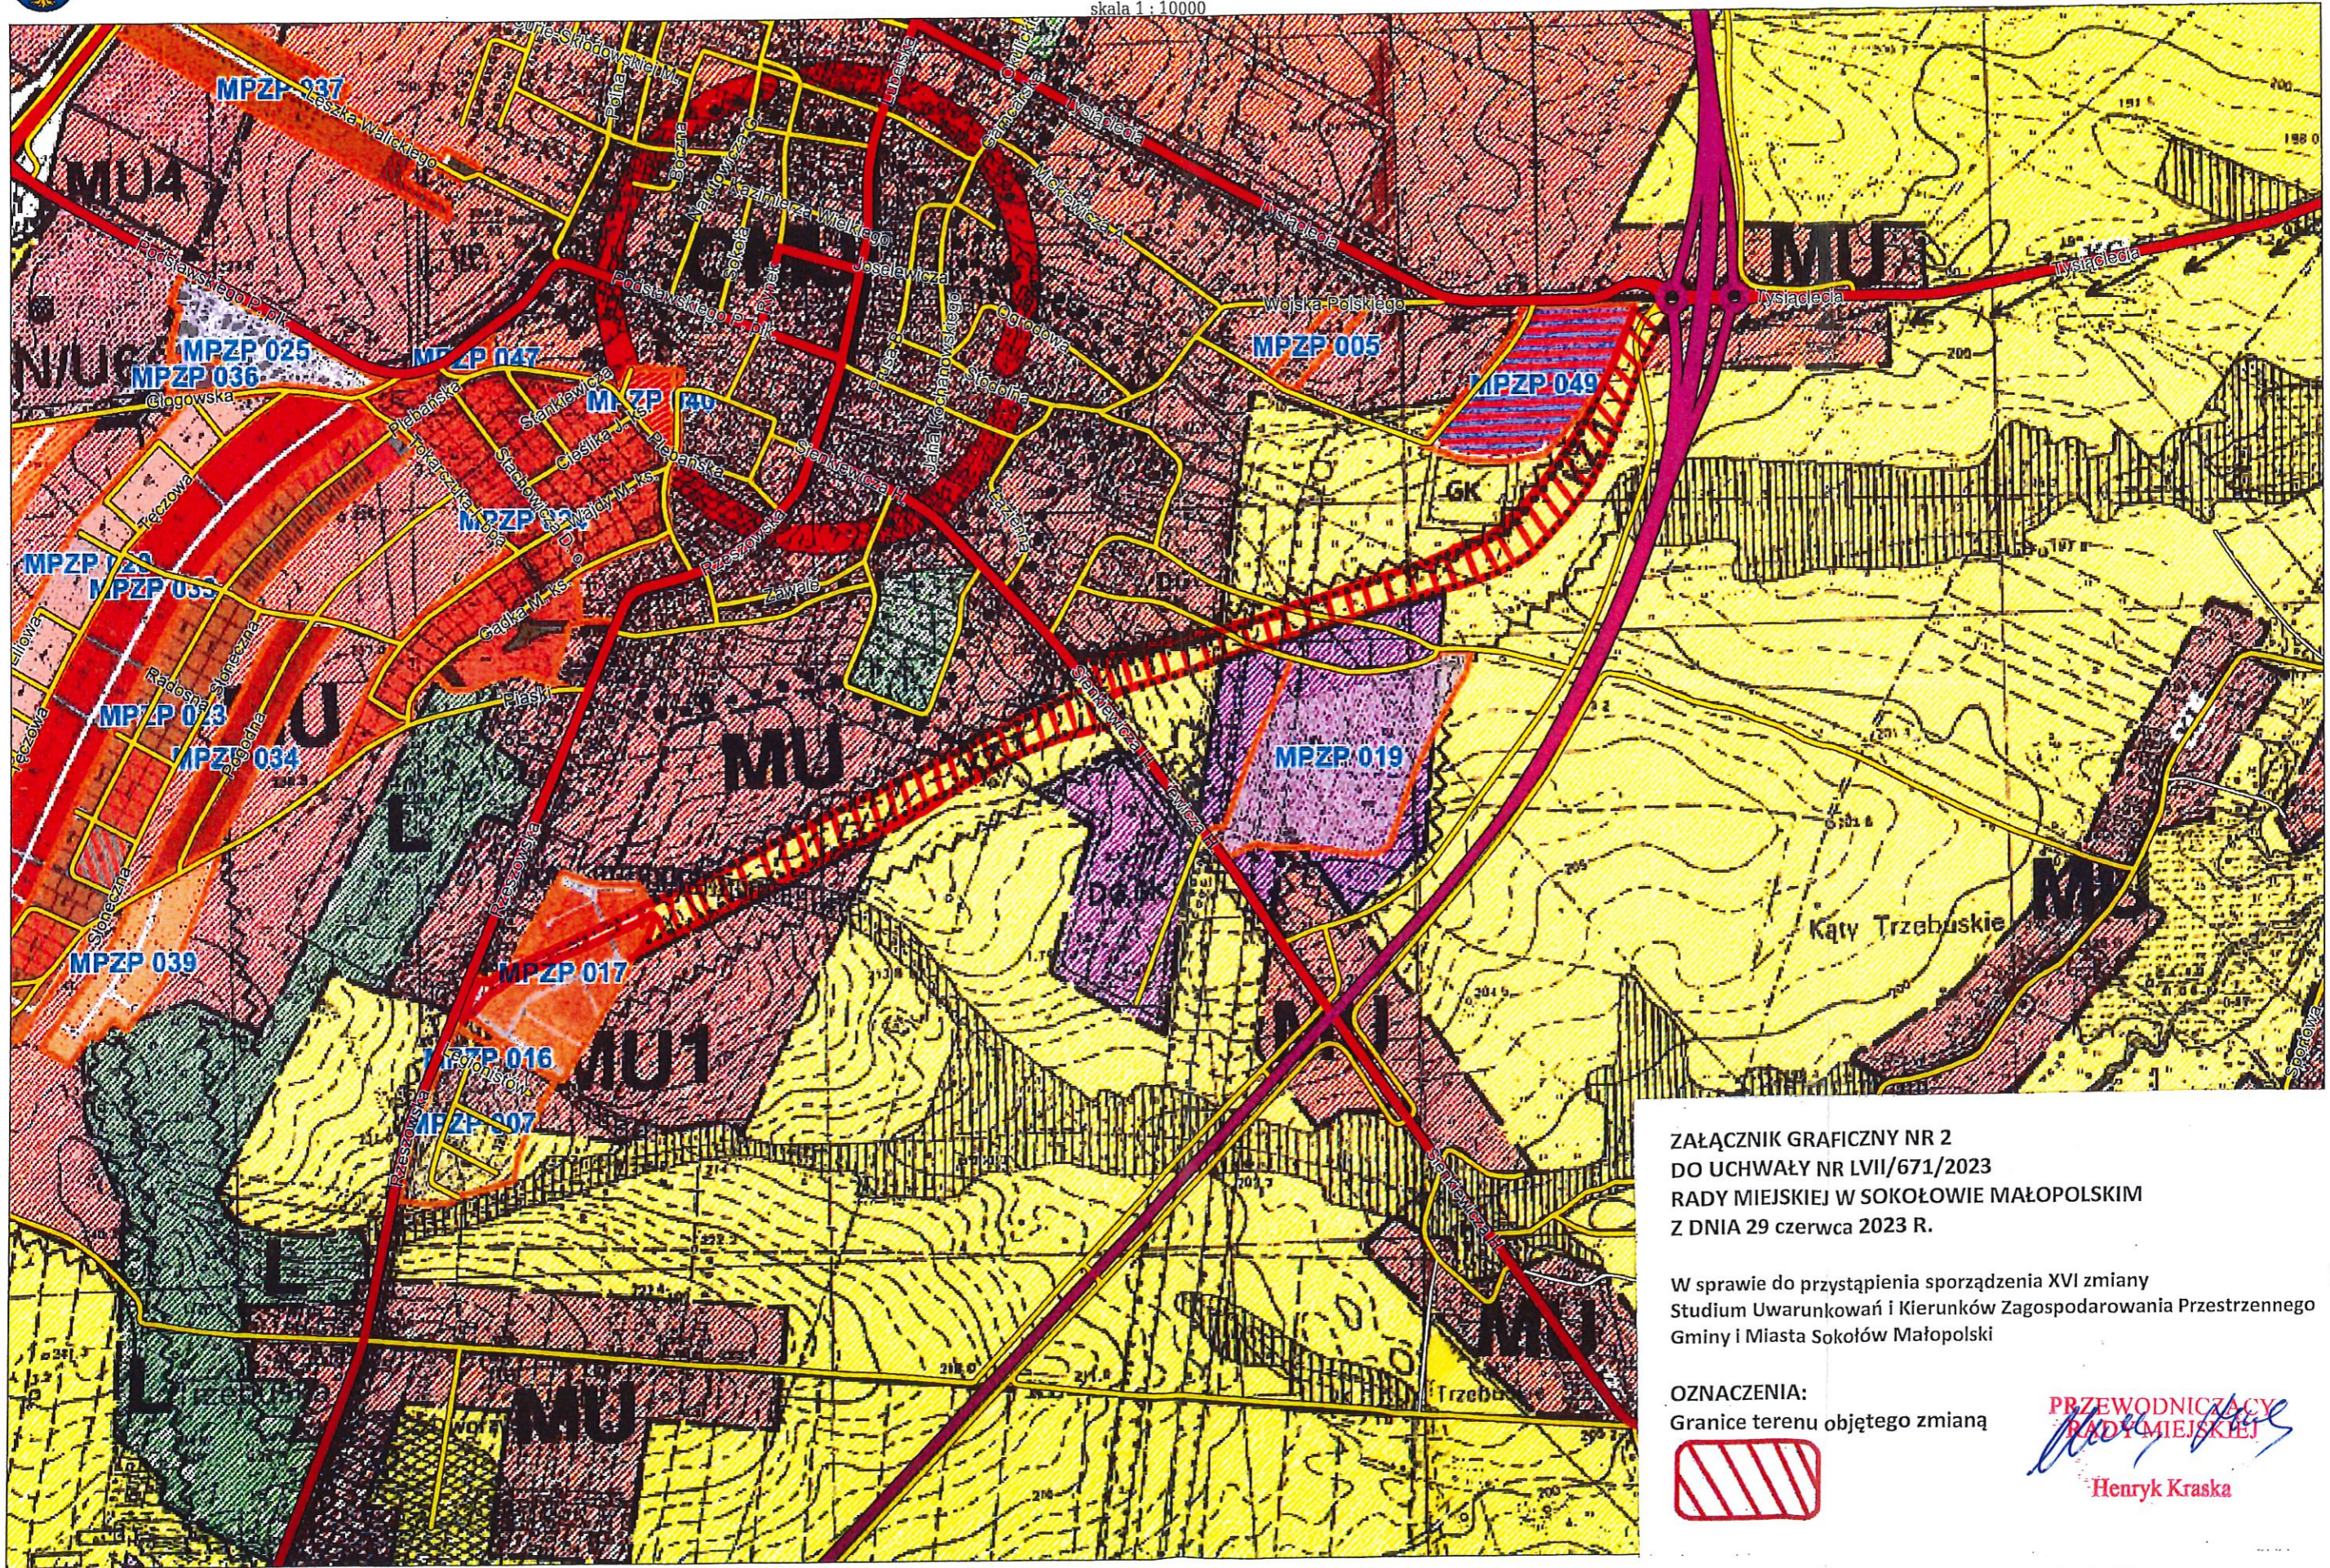

ZAŁĄCZNIK GRAFICZNY NR 2
DO UCHWAŁY NR LVII/671/2023
RADY MIEJSKIEJ W SOKOŁOWIE MAŁOPOLSKIM
Z DNIA 29 czerwca 2023 R.

W sprawie do przystąpienia sporządzenia XVI zmiany
Studium Uwarunkowań i Kierunków Zagospodarowania Przestrzennego
Gminy i Miasta Sokół Małopolski

OZNACZENIA:
Granice terenu objętego zmianą



PRZEWODNICZĄCY
RADY MIEJSKIEJ
Henryk Kraska
Henryk Kraska