


Nazwa organu prowadzącego państwowy zasób geodezyjny i kartograficzny:	STAROSTA RZESZÓWSKI Powiatowy Ośrodek Dokumentacji Geodezyjnej i Kartograficznej w Rzeszowie
Identyfikator ewidencyjny materiału zasobu:	P.1816.2014.581
Nazwa mapy/planu zasobu:	MAPA ZASADNICZA FENIKSOWA
Data wykonania kopii materiału zasobu:	21.06.2021
Imię, nazwisko i podpis osoby reprezentującej organ:	<i>[Podpis]</i> mgr inż. Krzysztof Maziarz

**ZAŁĄCZNIK GRAFICZNY DO UCHWAŁY NR XL/489/2022
RADY MIEJSKIEJ W SOKOŁOWIE MAŁOPOLSKIM Z DNIA 30 MAJA 2022 ROK
W SPRAWIE UCHWALENIA MIEJSCOWEGO PLANU ZAGOSPODAROWANIA
PRZESTRZENNEGO OSIEDLA "WZGÓRZE"
W SOKOŁOWIE MAŁOPOLSKIM**

**PRZEWODNICZĄCY
RADY MIEJSKIEJ**
[Podpis]
Henryk Kraska

Rysunek planu skala 1:1000

Obręb: **SOKOŁÓW MAŁ.**
Skala: **1:1000**
Arkusz: **1 z 2**

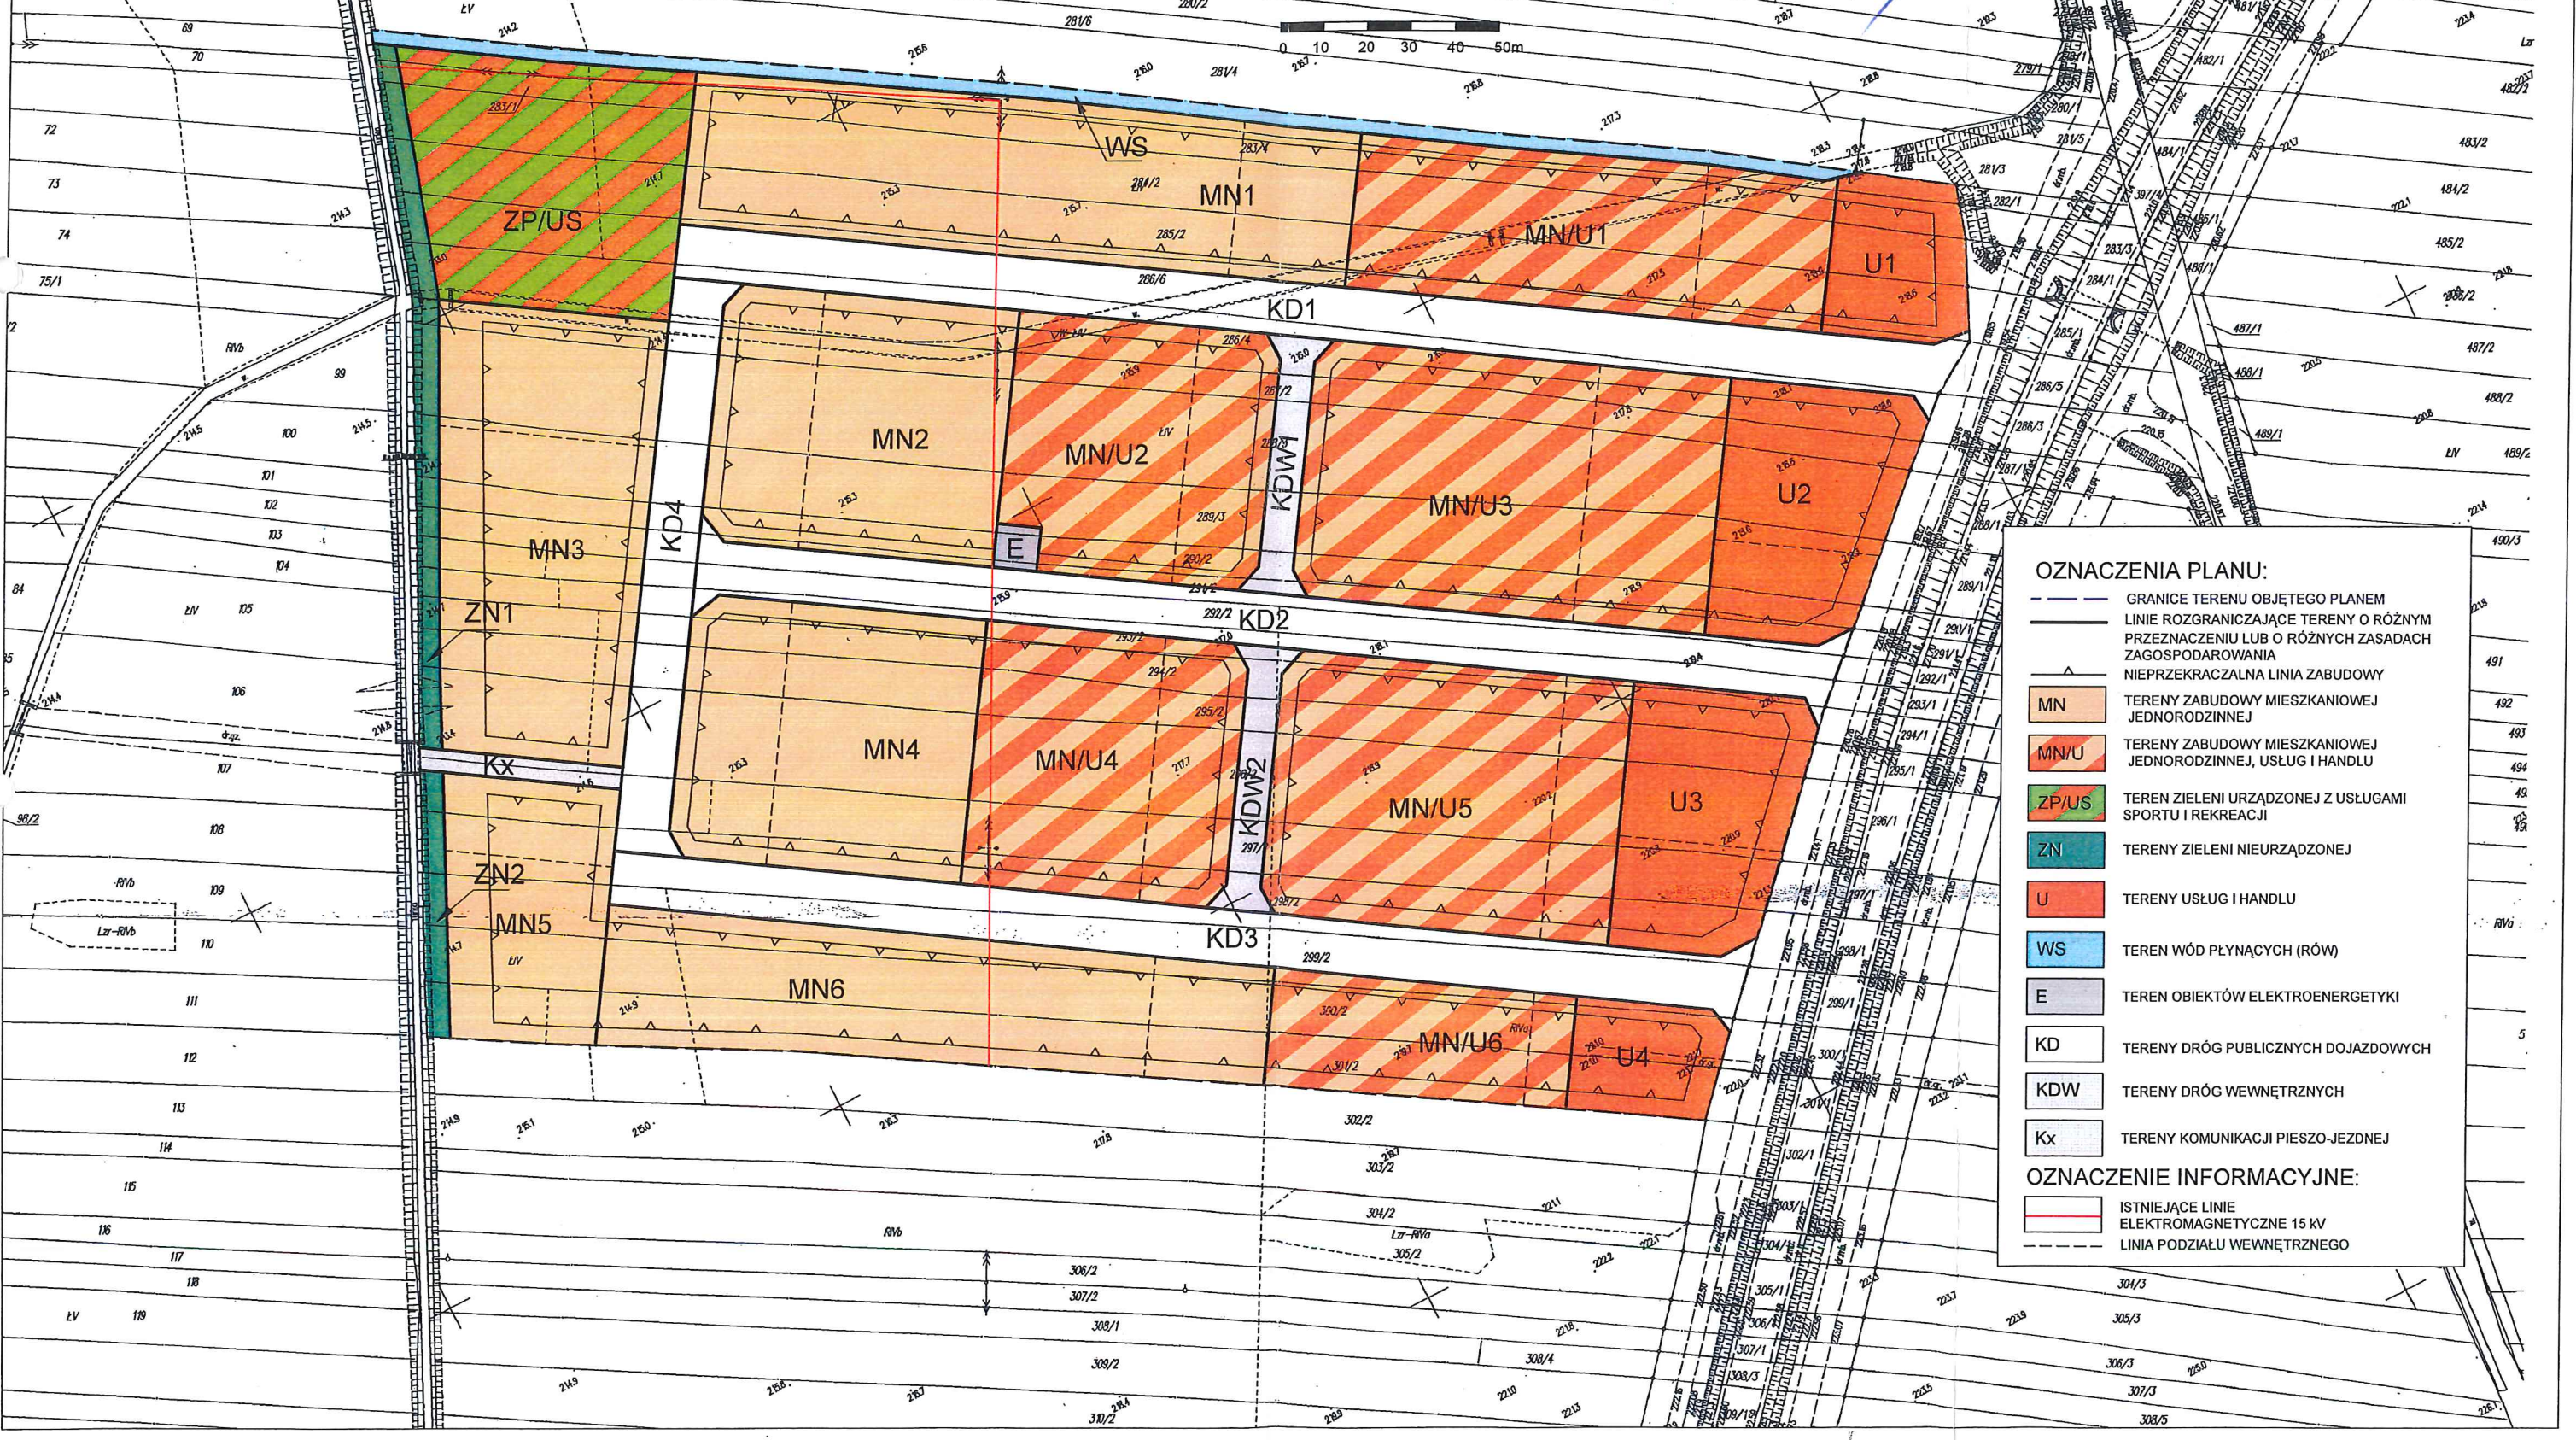

OZNACZENIA PLANU:

- GRANICE TERENU OBJĘTEGO PLANEM
- LINIE ROZGRANICZAJĄCE TERENY O RÓŻNYM PRZEZNACZENIU LUB O RÓŻNYCH ZASADACH ZAGOSPODAROWANIA
- NIEPRZEKACZALNA LINIA ZABUDOWY
- MN TERENY ZABUDOWY MIESZKANIOWEJ JEDNORODZINNEJ
- MN/U TERENY ZABUDOWY MIESZKANIOWEJ JEDNORODZINNEJ, USŁUG I HANDLU
- ZP/US TEREN ZIELENI URZĄDZONEJ Z USŁUGAMI SPORTU I REKREACJI
- ZN TERENY ZIELENI NIURZĄDZONEJ
- U TERENY USŁUG I HANDLU
- WS TEREN WÓD PŁYNĄCYCH (RÓW)
- E TEREN OBIEKTÓW ELEKTROENERGETYKI
- KD TERENY DRÓG PUBLICZNYCH DOJAZDOWYCH
- KDW TERENY DRÓG WEWNĘTRZNYCH
- Kx TERENY KOMUNIKACJI PIESZO-JEJDNEJ

OZNACZENIE INFORMACYJNE:

- ISTNIEJĄCE LINIE ELEKTROMAGNETYCZNE 15 KV
- LINIA PODZIAŁU WEWNĘTRZNEGO