





ZAŁĄCZNIK GRAFICZNY NR 1
 DO UCHWAŁY NR XLVI/494/2018
 RADY MIEJSKIEJ W SOKOŁOWIE MAŁOPOLSKIM
 Z DNIA 21 WRZEŚNIA 2018 ROKU
 w sprawie uchwalenia miejscowego planu
 zagospodarowania przestrzennego terenu osiedla
 „Północ V” w Sokolowie Małopolskim

**PRZEWODNICZĄCY
 RADY MIEJSKIEJ**
mgr Andrzej Pustiers

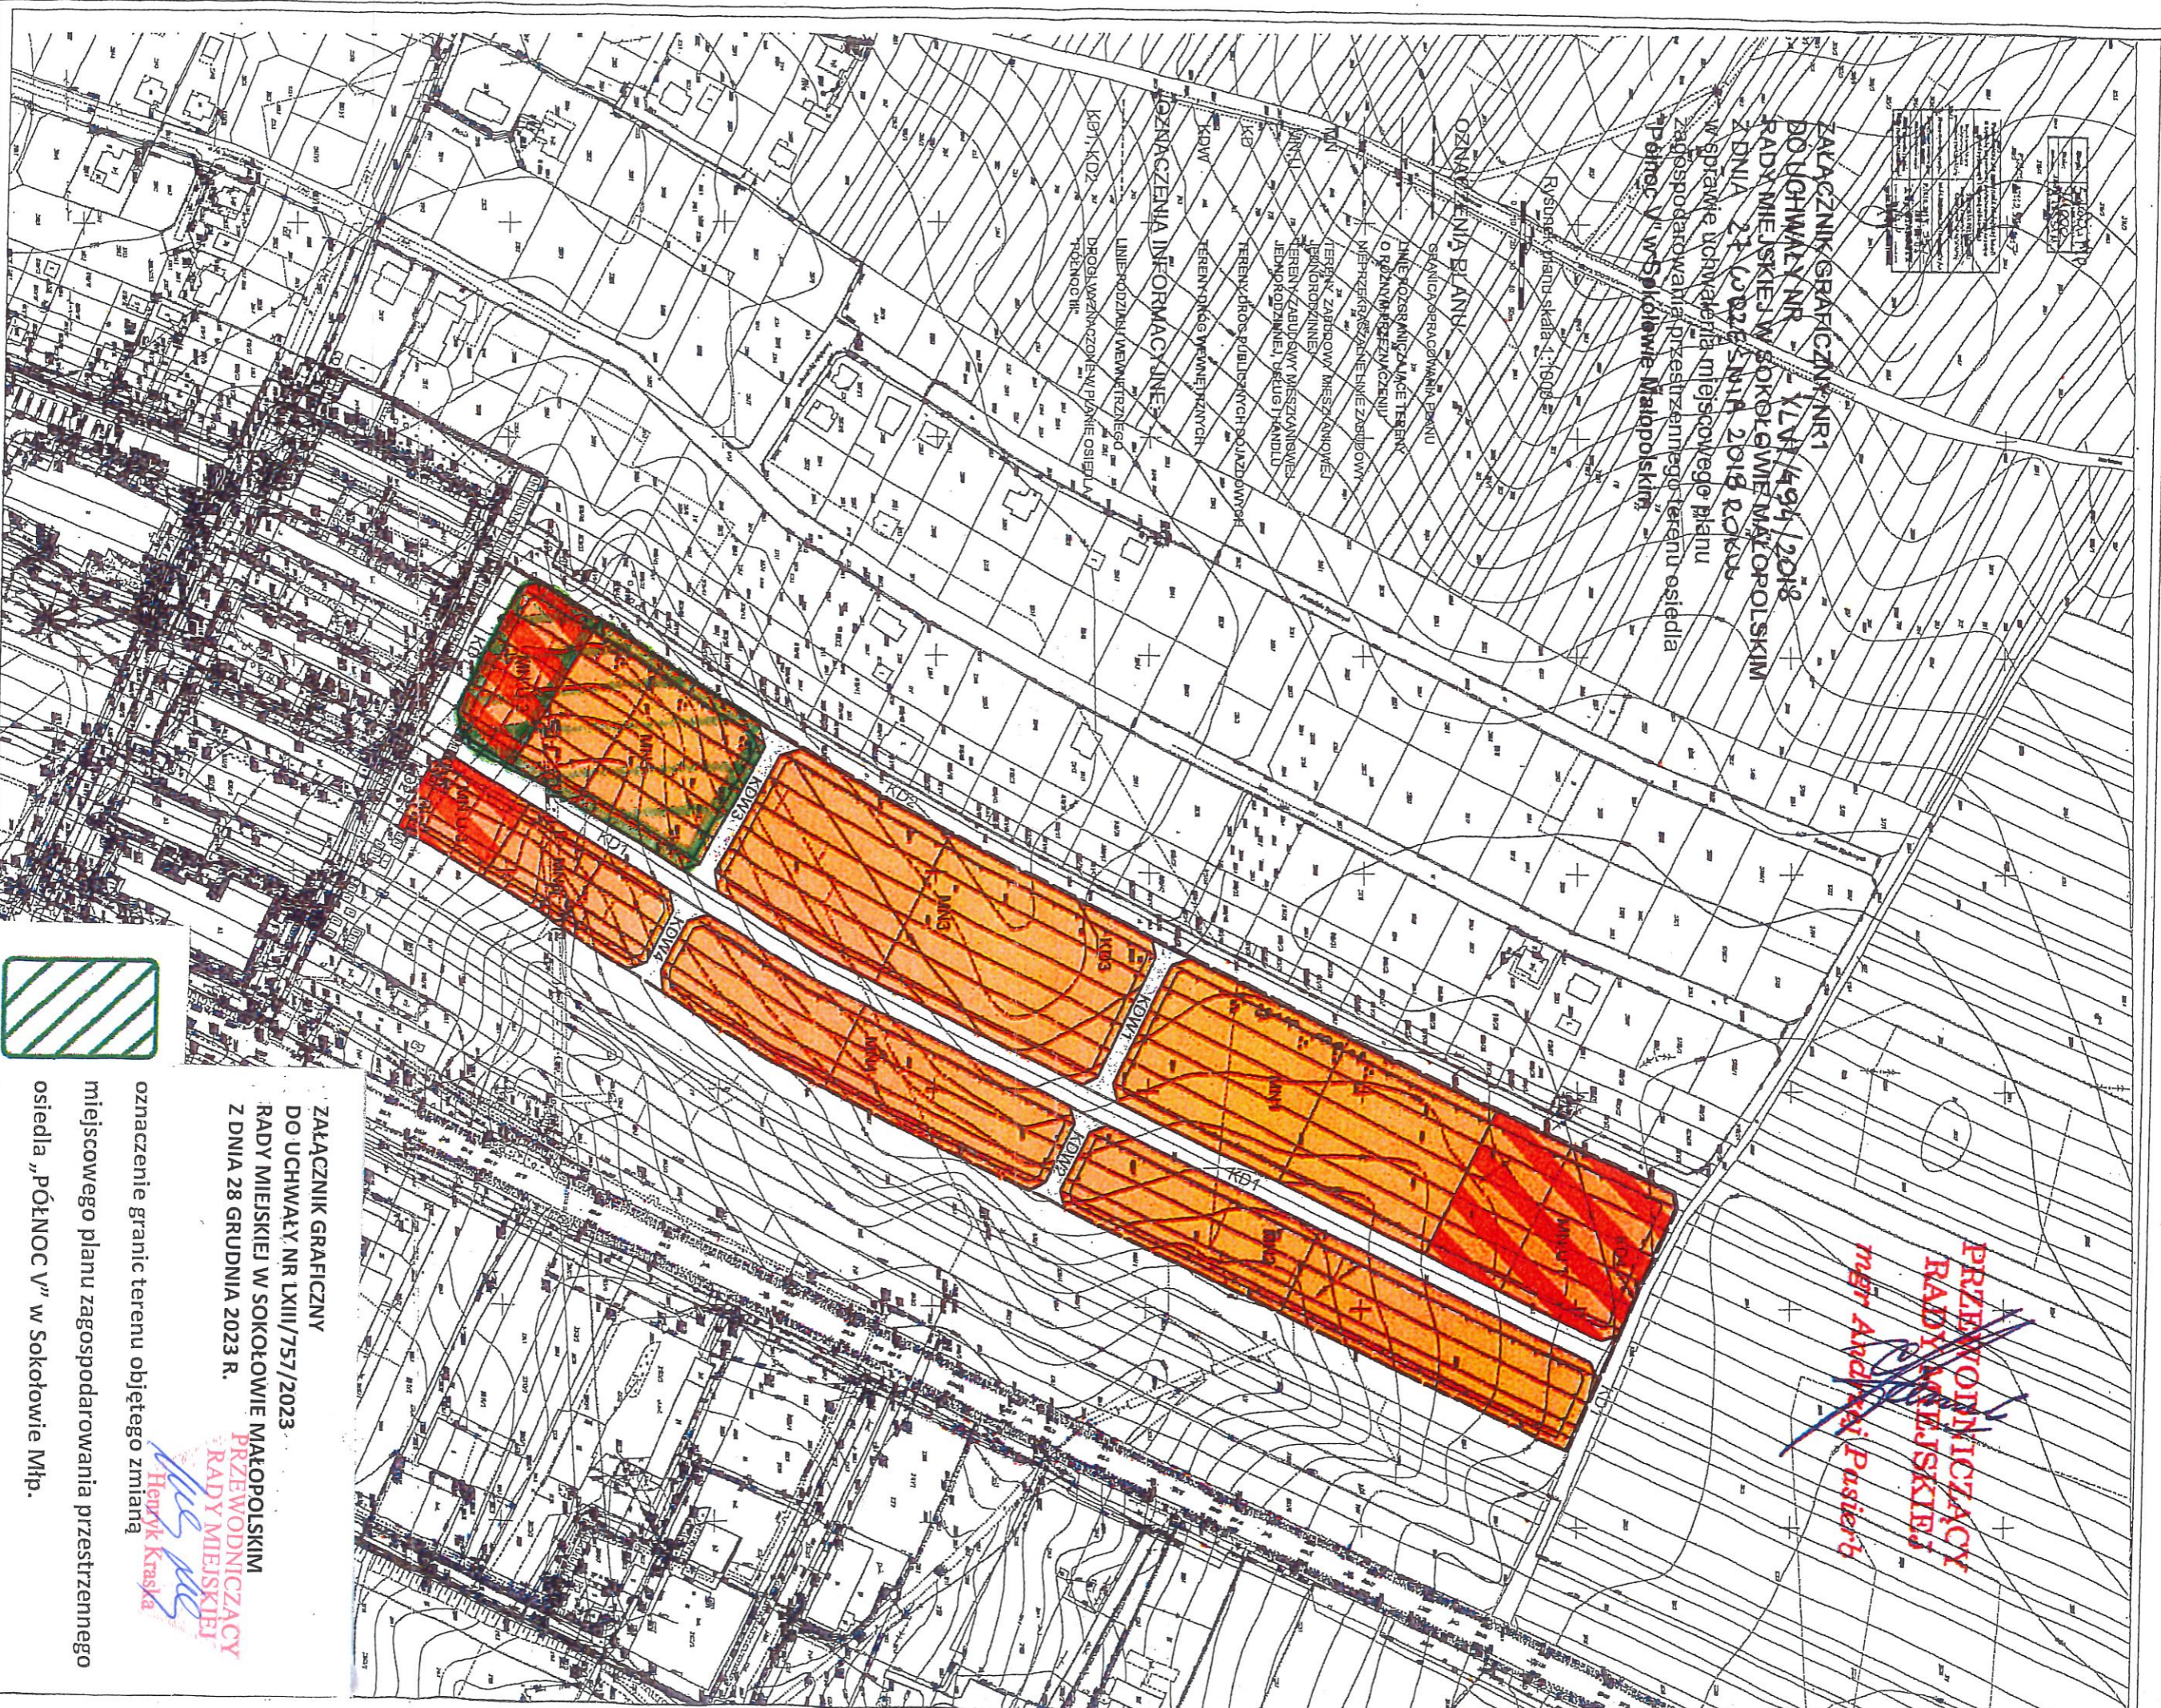

OZNACZENIA PLANU
 STANICA PRACOWNIA PLANU
 LINIE KOSZARNICZAKÓW TERENU
 O RÓŻNYM PRZEZNACZENIU
 NIEPRZEKAZANEJ NIE ZABUDOWY
 TEREN ZABUDOWY MIESZKANIOWEJ
 (KORODZINNE)
 TERENY ZABUDOWY PRZESZKONYWES
 JEDNORODZINNEJ, BUDUJĄCIEŁU
 TERENY DŁUGOPOBIEŻYCH DOJAZDOWYCH
 TERENY DŁUGO WYMIĘRZONYCH
 KDW
 OZNACZENIA INFORMACYJNE
 LINIE RODZIMY WIEWIĄCZNY
 DROGI WYKONCZONE W PLANIE OSIEDLA
 PÓŁNOC III

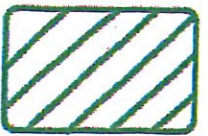

ZAŁĄCZNIK GRAFICZNY
 DO UCHWAŁY NR LXIII/757/2023
 RADY MIEJSKIEJ W SOKOŁOWIE MAŁOPOLSKIM
 Z DNIA 28 GRUDNIA 2023 R.
**PRZEWODNICZĄCY
 RADY MIEJSKIEJ**
Henryk Krasa

oznaczenie granic terenu objętego zmianą
 miejscowego planu zagospodarowania przestrzennego
 osiedla „Północ V” w Sokolowie Młp.