




Sokołów Małopolski - System Informacji Przestrzennej

Zagospodarowanie przestrzenne

skala 1 : 10000

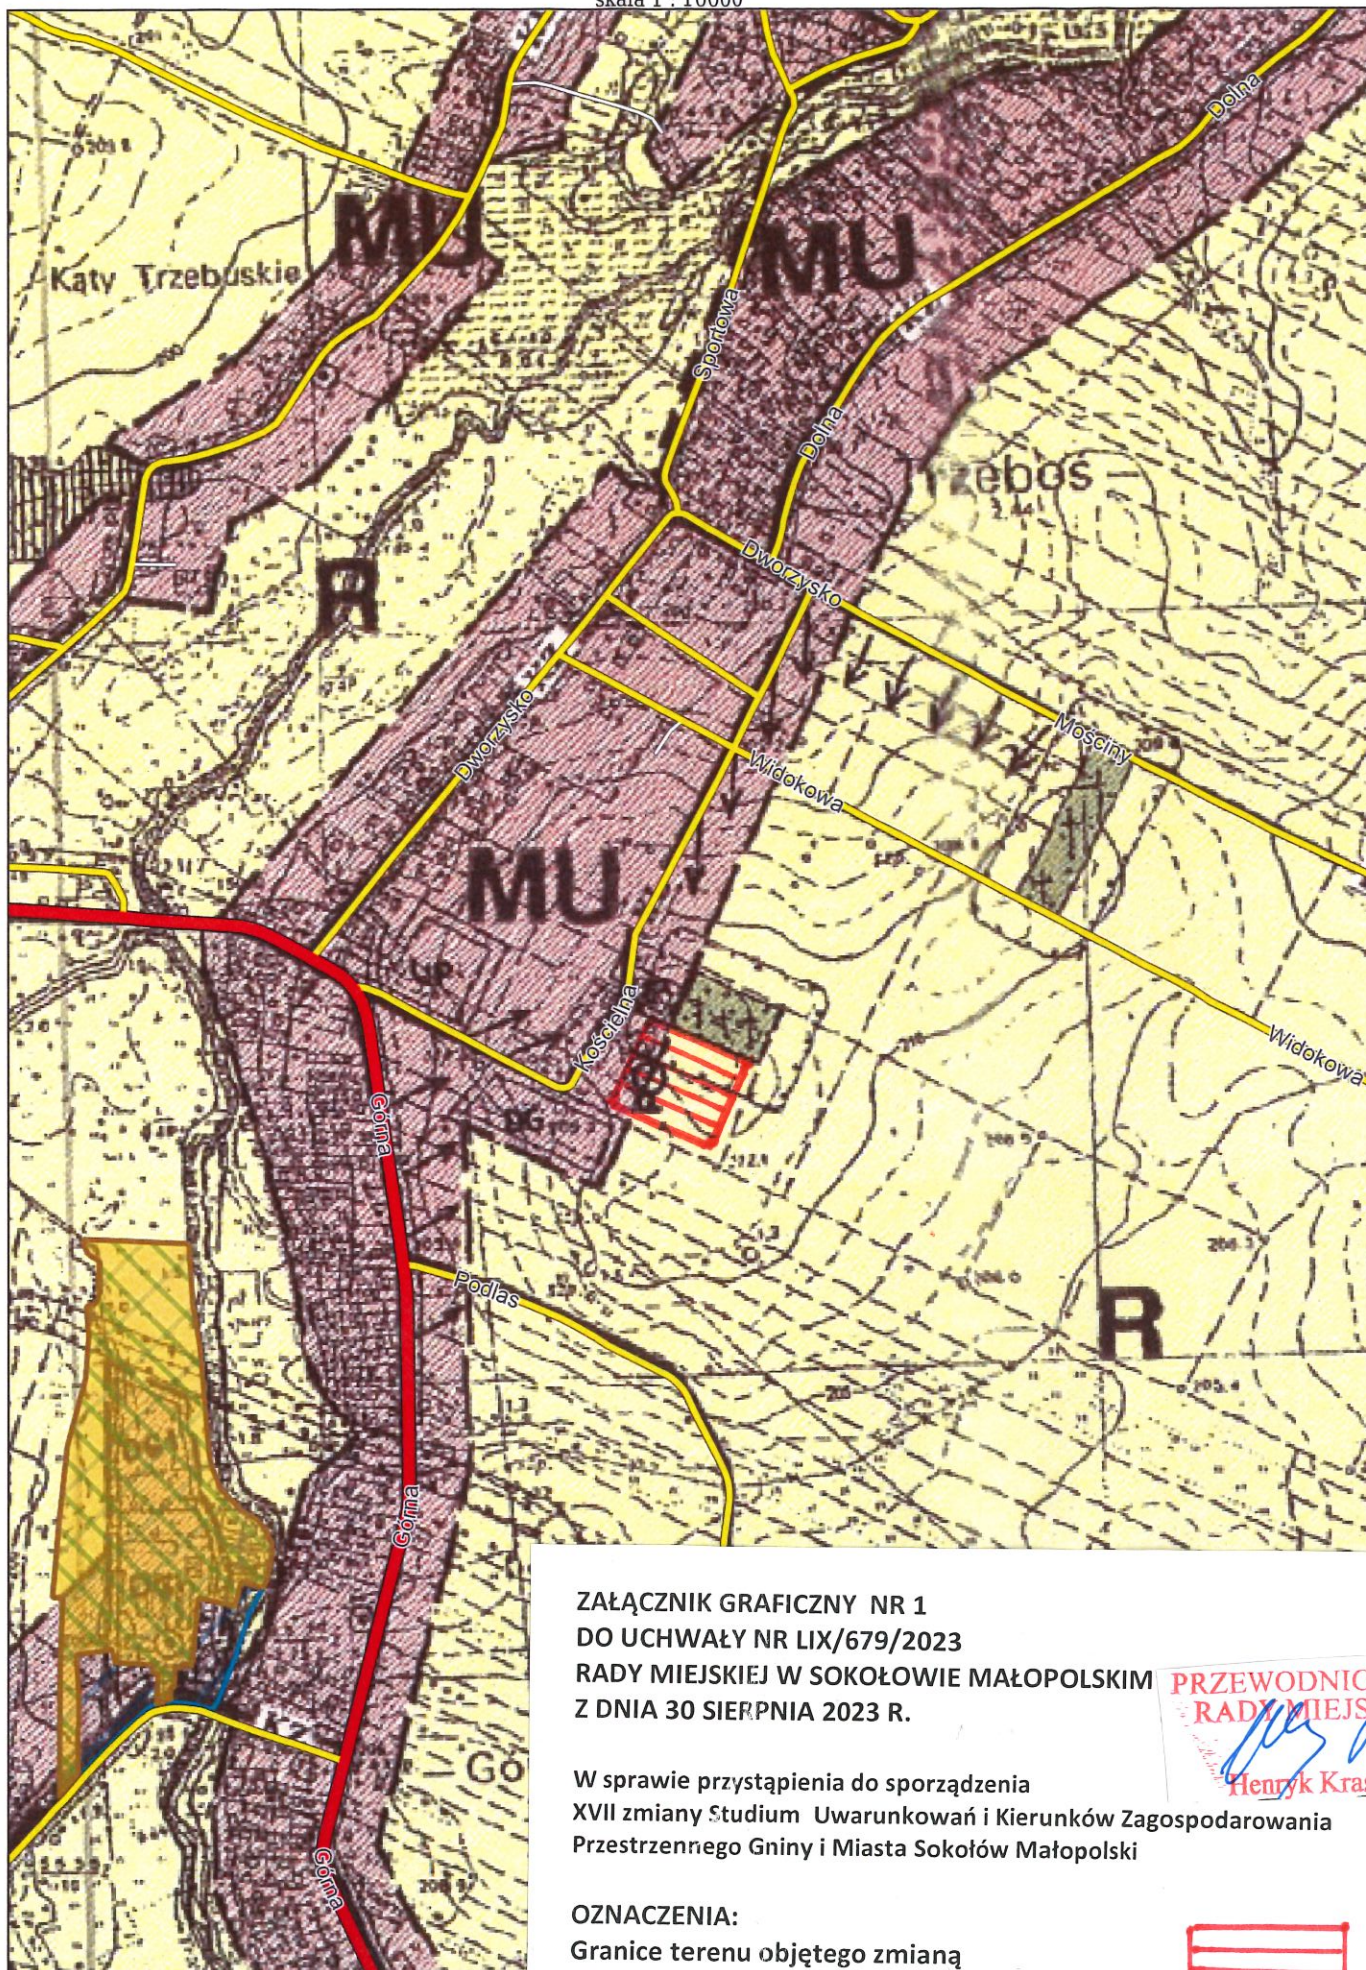

ZAŁĄCZNIK GRAFICZNY NR 1
DO UCHWAŁY NR LIX/679/2023
RADY MIEJSKIEJ W SOKOŁOWIE MAŁOPOLSKIM
Z DNIA 30 SIERPNI 2023 R.

PRZEWODNICZĄCY
RADY MIEJSKIEJ
Henryk Kraska
Henryk Kraska

W sprawie przystąpienia do sporządzenia
XVII zmiany Studium Uwarunkowań i Kierunków Zagospodarowania
Przestrzennego Gminy i Miasta Sokół Małopolski

OZNACZENIA:
Granice terenu objętego zmianą

