


Rzut fundamentów

skala 1:50

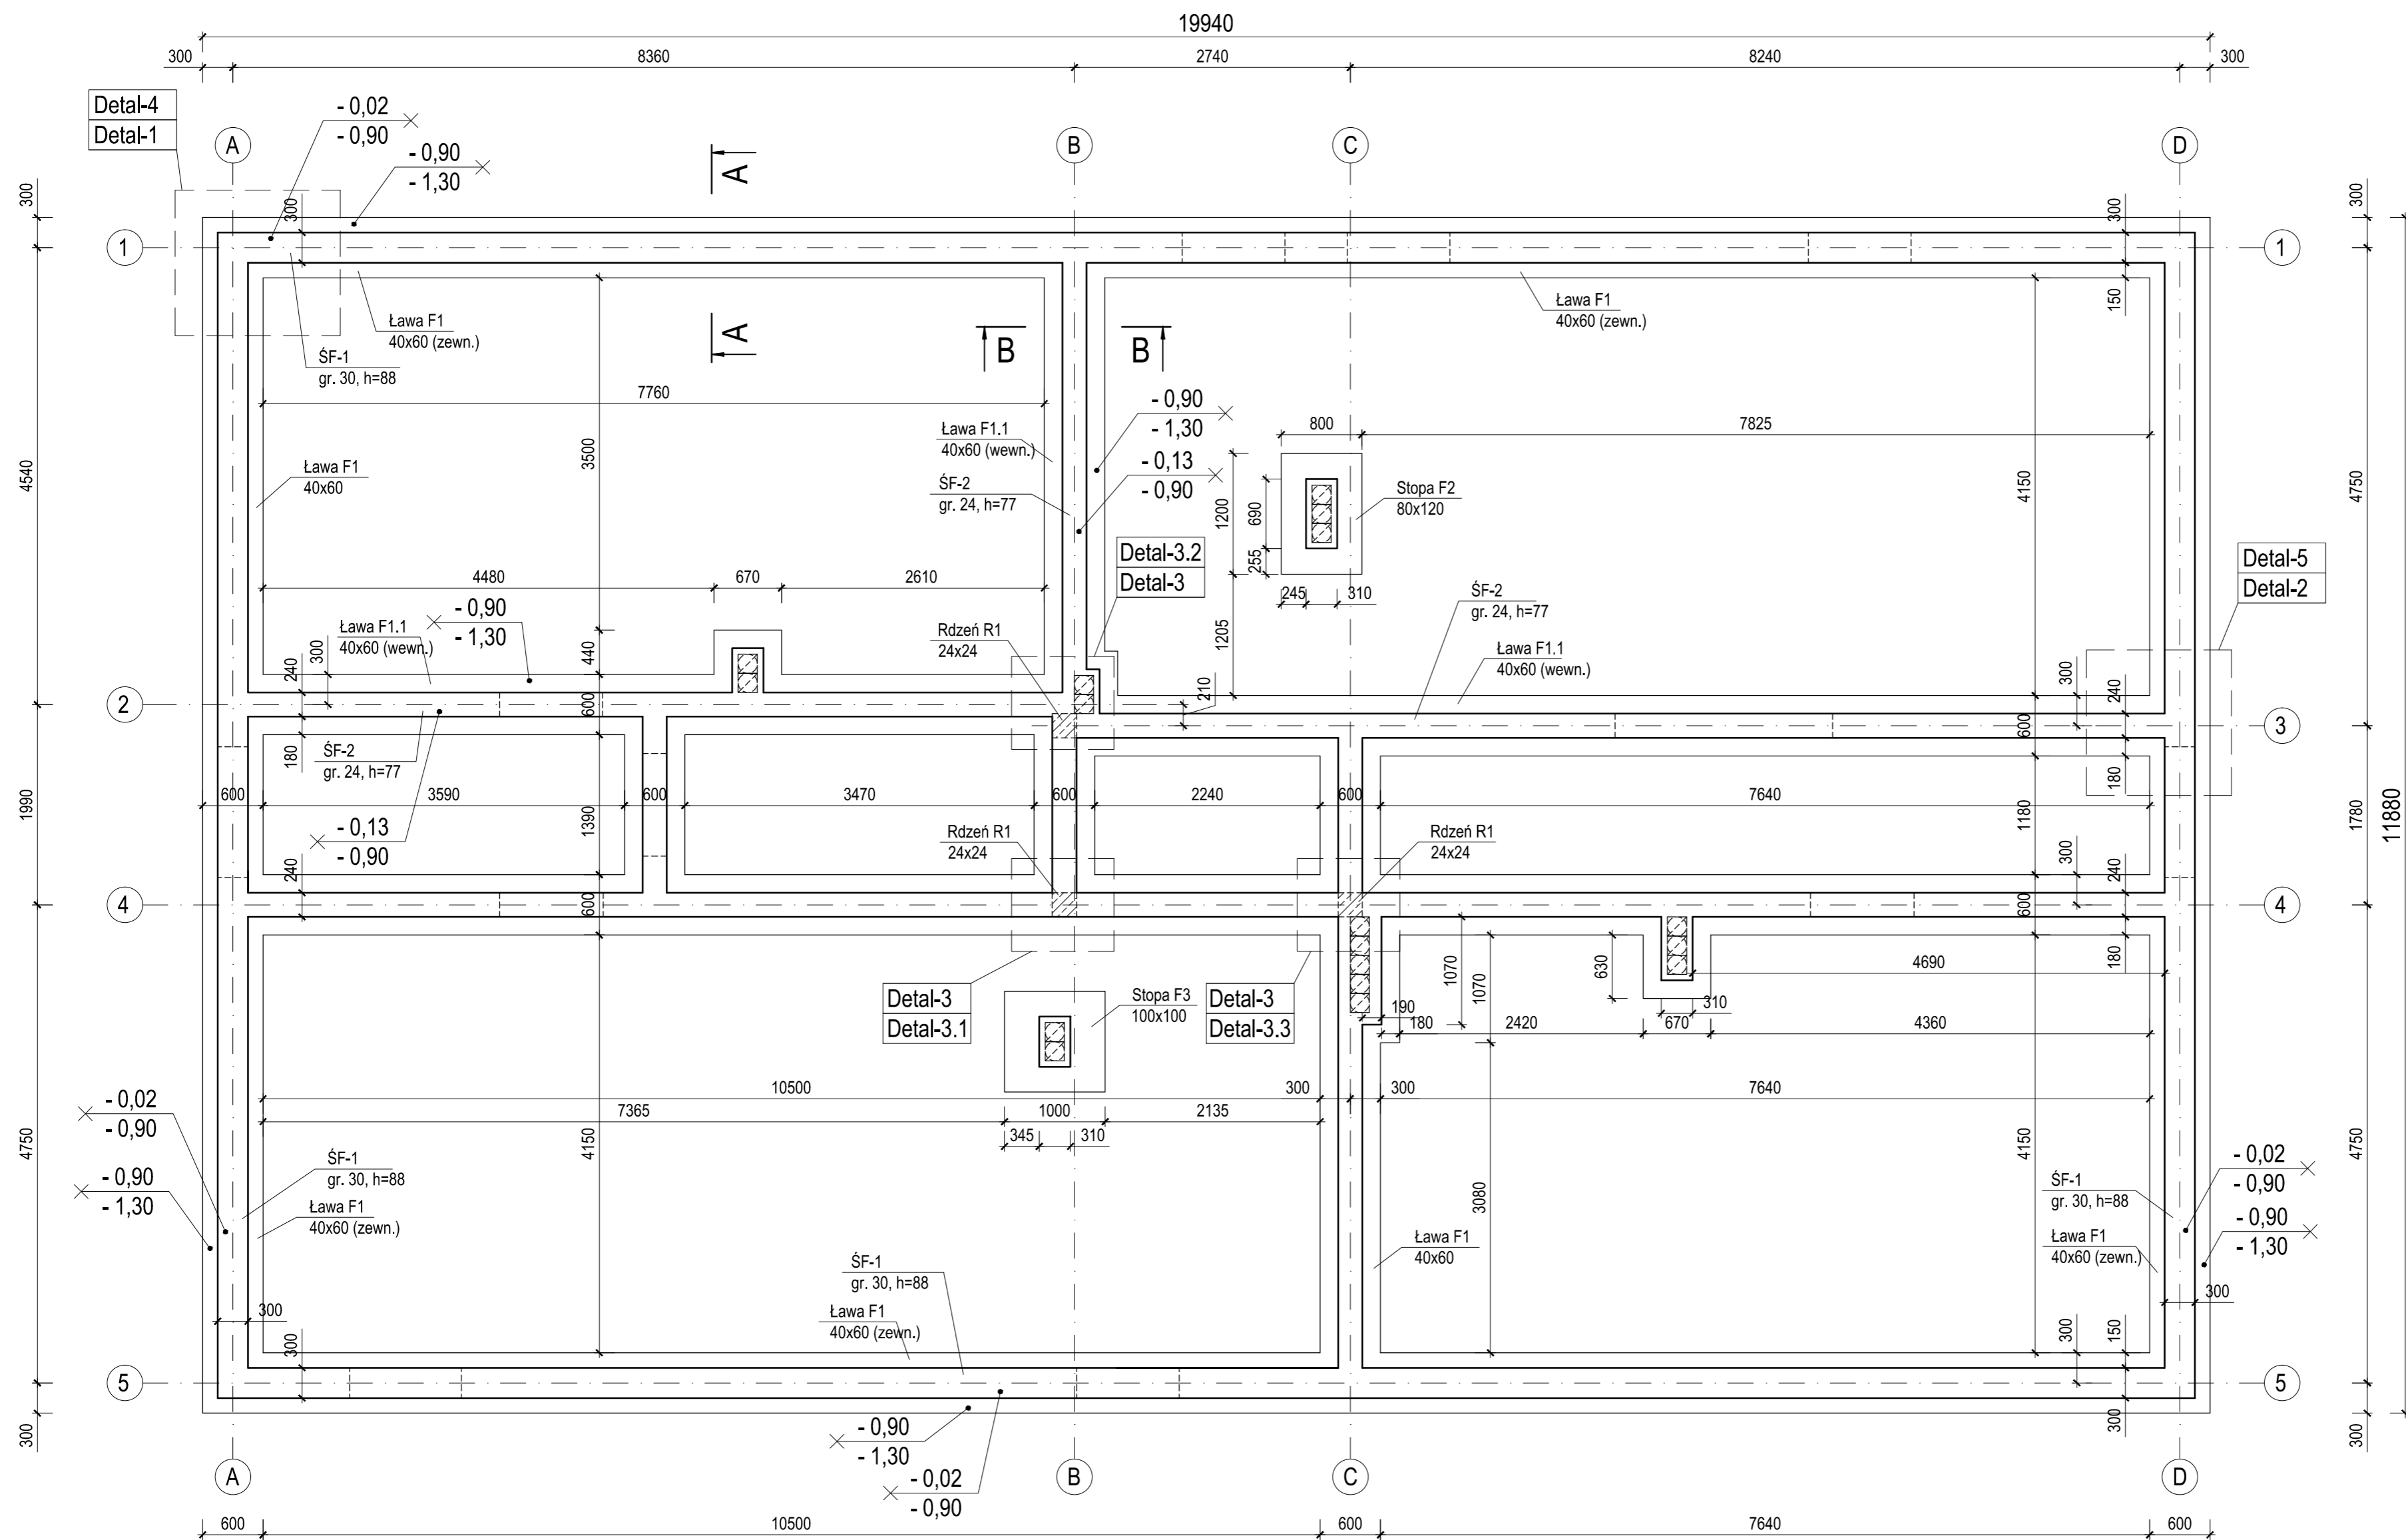

Biuro Konstrukcyjne - Wdrożeniowe i Wykonawcze KON - CHEM Lutyz 470 36-040 Boguchwała tel. (0-17) 871 12 272 kom. 608 043 406		TEMAT: "Budowa budynku zaplecza socjalnego wraz z niezbędną infrastrukturą techniczną przy boisku do piłki nożnej, parkingu dla 40 miejsc postojowych w tym 2 dla autobusów i 2 dla niepełnosprawnych, na części działki nr ewid. gr. 1692 położonych w miejscowości Wólka Niedźwiedzka"	
ZAMAWIAJĄCY: Gmina i Miasto Sokotów M.p.		NAZWA RYS. Rzut fundamentów	
STADIUM: P.W.		OBIEKT: BUDYNEK ZAPLECZA SPORTOWEGO	
SKALA: 1:50		NUMER RYSUNKU: K1	REWIZJA: 0
BRANŻA: KONSTRUKCJA			
PROJ. KONSTR: inż. Bogusław Jabłoński	B-49/93	11.2017	
OPRACOWAŁ: mgr inż. Grzegorz Bomba		11.2017	
OPRACOWAŁ: mgr inż. Mateusz Jabłoński		11.2017	
FUNKCJA: IMIĘ I NAZWISKO	NUMER UPRAWNIEŃ	PODPIS	DATA