


Strop P1 gr. 14
g.poz. +3,17
d.poz. +3,03
cz. 2
skala 1:20

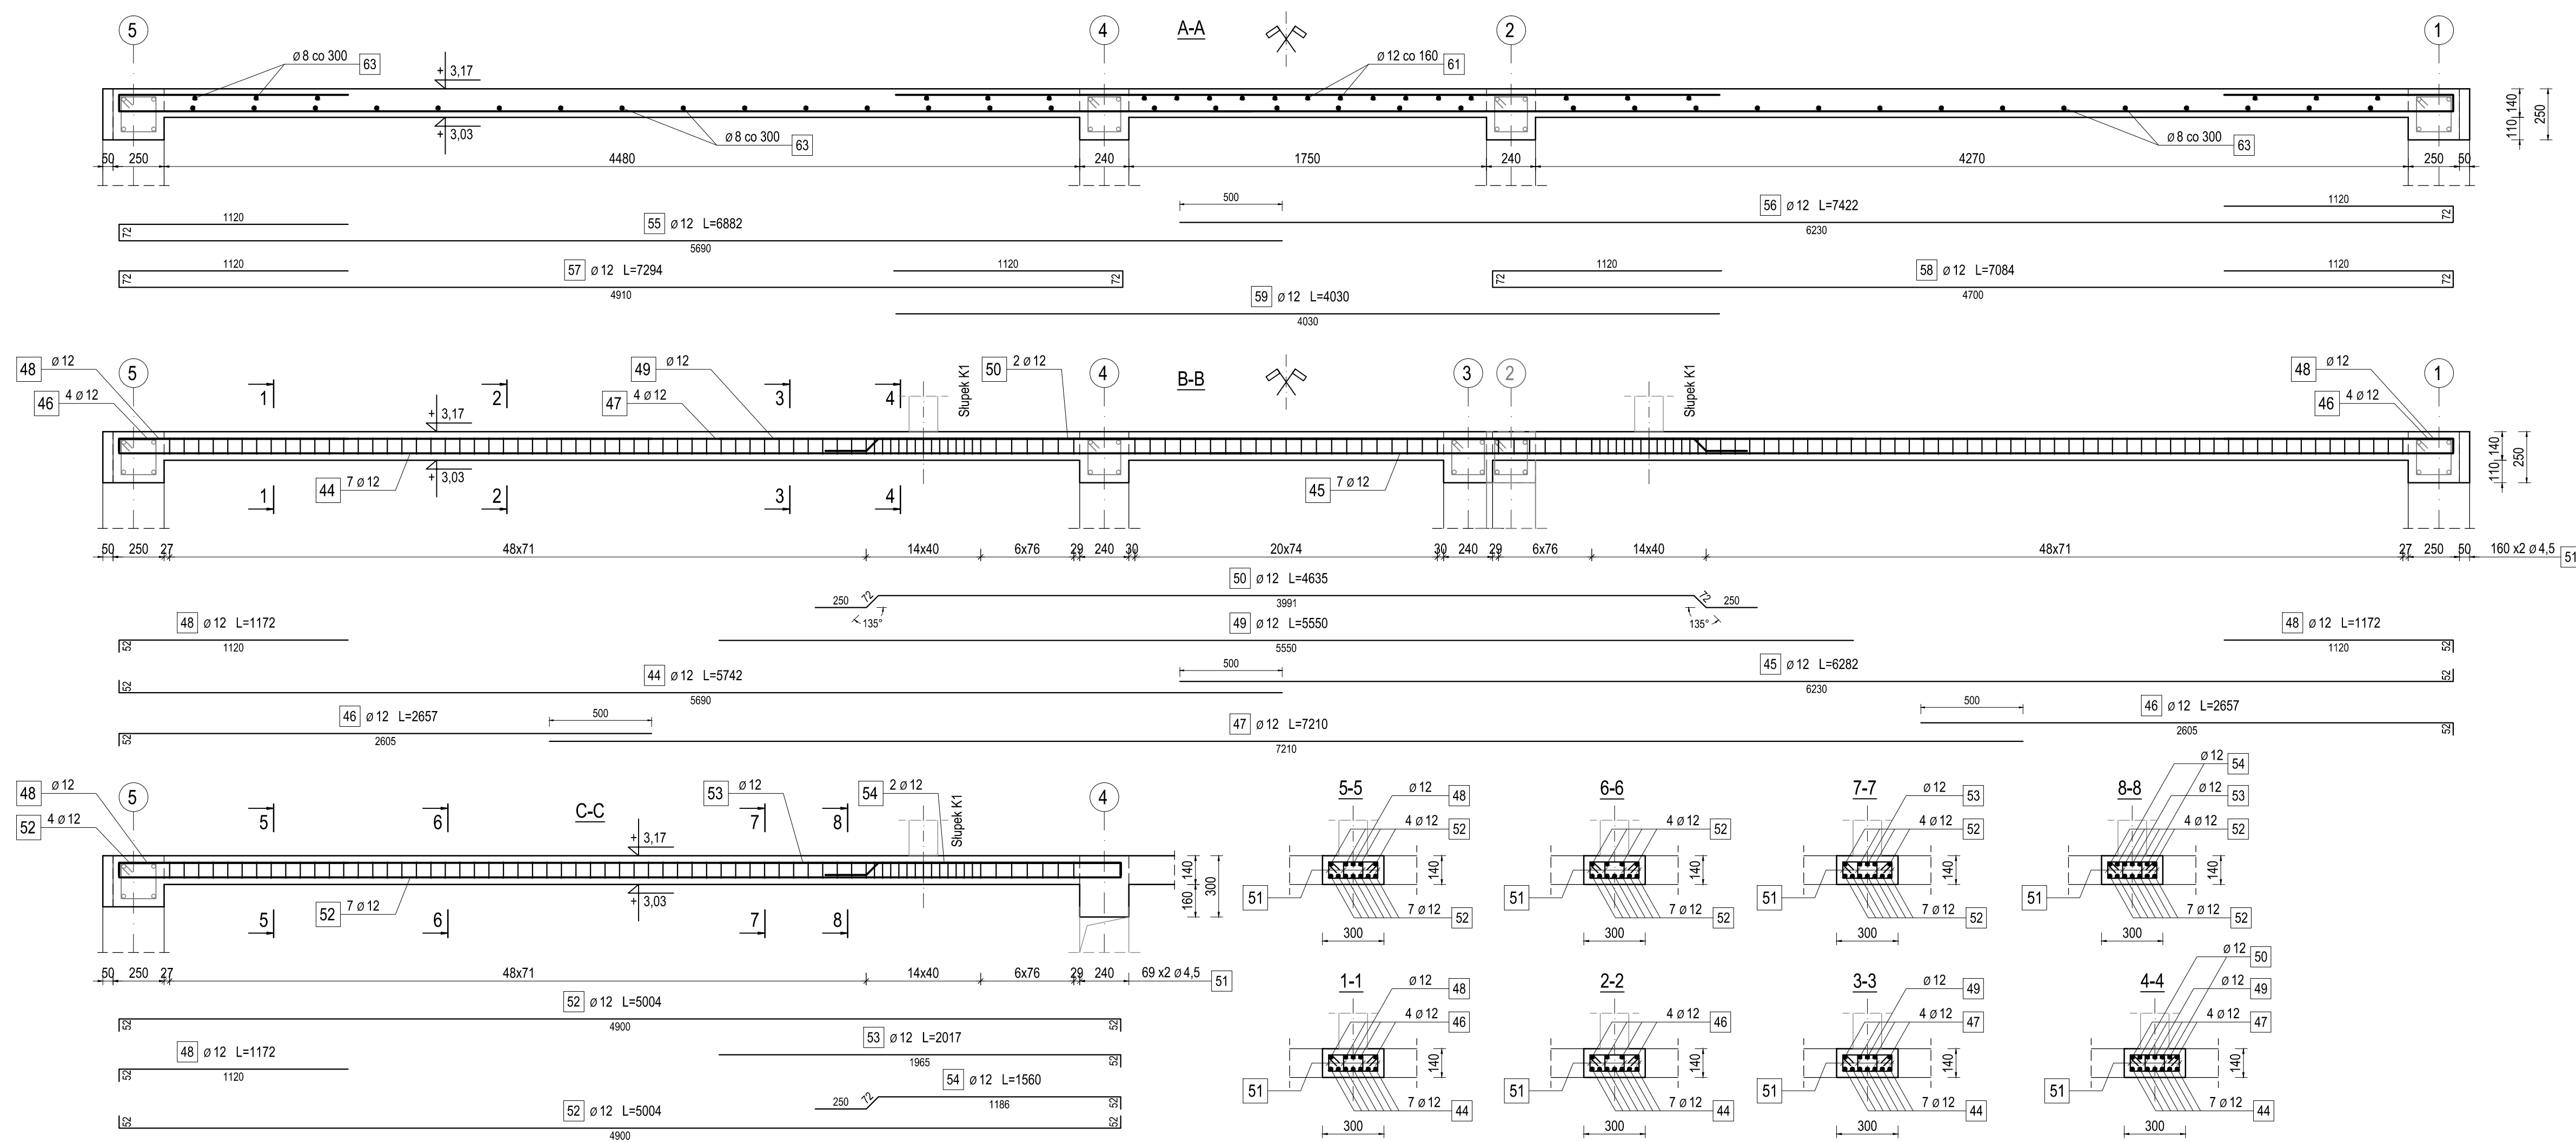


ZESTAWIENIE STALI ZBRZOJENIOWEJ

Belka B3.1 30x14, szt. 6		Ilość prętów					Długość łączna [m]		
Poz.	Nr pręta	φ [mm]	dł. [mm]	dł. [m]	na poz.	poz.[szt.]	Razem	A-IIIIN φ12	A-0 φ4,5
B3.1	44	12	5742	5,742	7	6	42	241,16	
B3.1	45	12	6282	6,282	7	6	42	263,84	
B3.1	46	12	2657	2,657	8	6	48	127,54	
B3.1	47	12	7210	7,210	4	6	24	173,04	
B3.1	48	12	1172	1,172	2	6	12	14,06	
B3.1	49	12	5550	5,550	1	6	6	33,30	
B3.1	50	12	4635	4,635	2	6	12	55,62	
B3.1	51	4,5	592	0,592	320	6	1920		1136,64
Długość razem [m]								908,57	1136,64
Masa jednostkowa [kg/m]								0,888	0,125
Masa prętów wybranej średnicy [kg]								806,81	142,08
Masa całkowita [kg]								948,89	

ZESTAWIENIE STALI ZBRZOJENIOWEJ

Belka B3.2 30x14, szt. 1		Ilość prętów					Długość łączna [m]		
Poz.	Nr pręta	φ [mm]	dł. [mm]	dł. [m]	na poz.	poz.[szt.]	Razem	A-IIIIN φ12	A-0 φ4,5
B3.2	52	12	5004	5,004	11	1	11	55,04	
B3.2	48	12	1172	1,172	1	1	1	1,17	
B3.2	53	12	2017	2,017	1	1	1	2,02	
B3.2	54	12	1560	1,560	2	1	2	3,12	
B3.2	51	4,5	592	0,592	138	1	138		81,70
Długość razem [m]								61,35	81,70
Masa jednostkowa [kg/m]								0,888	0,125
Masa prętów wybranej średnicy [kg]								54,48	10,21
Masa całkowita [kg]								64,69	

C20/25
A-IIIN (B500)
XC2
S4
 $c_{nom}=30mm$

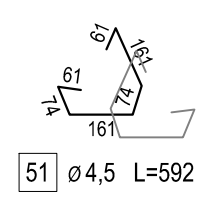

Biuro Konstrukcyjno - Wdrożeniowe i Wykonawcze KON - CHEM Lutycz 470 38-040 Boguchwała tel. (0-17) 871 12 272 kom. 608 043 406		TEMAT: "Budowa budynku zaplecza socjalnego wraz z niezbędną infrastrukturą techniczną przy boisku do piłki nożnej, parkingu dla 40 miejsc postojowych w tym 2 dla autobusów i 2 dla niepełnosprawnych, na części działki nr ewid. gr. 1692 położonych w miejscowości Wólka Niedźwiedzka"
ZAMAWIAJĄCY: Gmina i Miasto Sokółów Mfp.		OBIEKT: BUDYNEK ZAPLECZA SPORTOWEGO
STADIUM: P.W.		NUMER RYSUNKU: K12
SKALA: 1:20		BRANŻA: KONSTRUKCJA
PROJ. KONSTR:	inż. Bogusław Jabłoński	B-49/93
OPRACOWAŁ:	mgr inż. Grzegorz Bomba	11.2017
OPRACOWAŁ:	mgr inż. Mateusz Jabłoński	11.2017
FUNKCJA:	IMIĘ I NAZWISKO	NUMER UPRAWNIEŃ
		PODPIS
		DATA