


# Schemat konstrukcji stropu nad parterem

skala 1:50

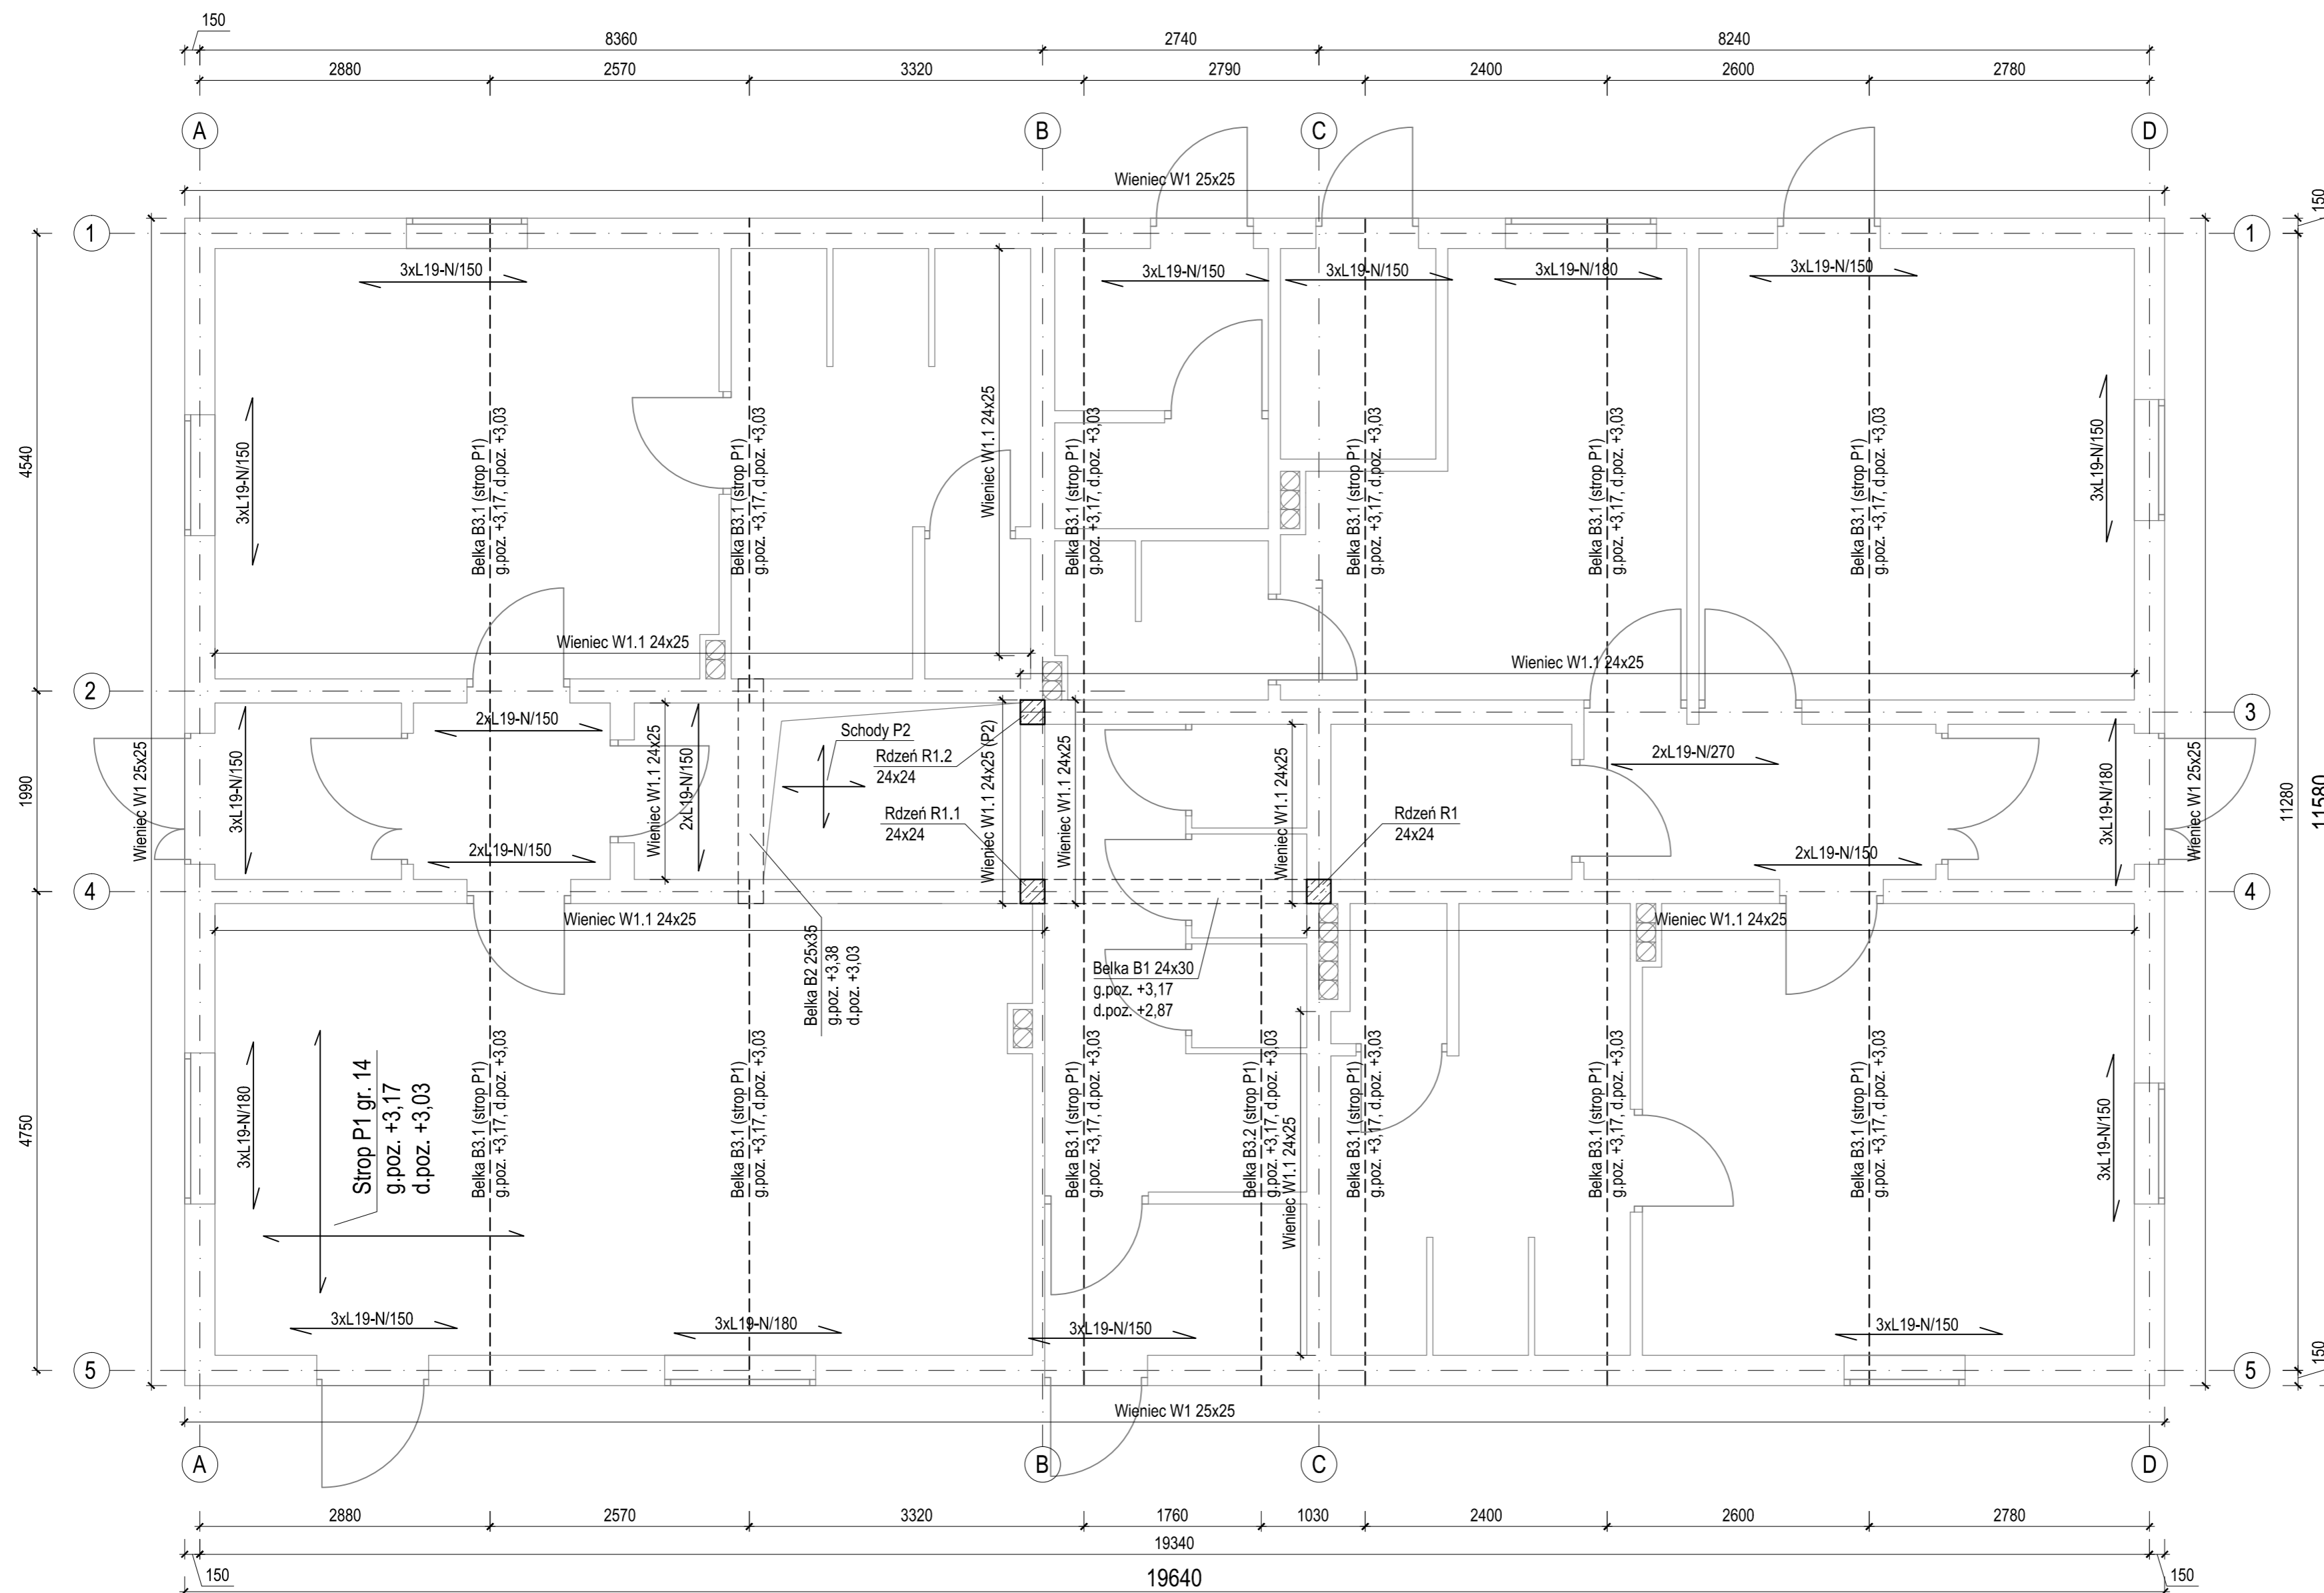

Biuro Konstrukcyjne - Wdrożeniowe i Wykonawcze <b>KON - CHEM</b> Lutyz 470 36-040 Boguchwała tel. (0-17) 871 12 272 kom. 608 043 406		TEMAT: "Budowa budynku zaplecza socjalnego wraz z niezbędną infrastrukturą techniczną przy boisku do piłki nożnej, parkingu dla 40 miejsc postojowych w tym 2 dla autobusów i 2 dla niepełnosprawnych, na części działki nr ewid. gr. 1692 położonych w miejscowości Wólka Niedźwiedzka"	
ZAMAWIAJĄCY: Gmina i Miasto Sokółów Mfp.		NAZWA RYS. Konstrukcja stropu nad parterem	
STADIUM: <b>P.W.</b>		OBIEKT: BUDYNEK ZAPLECZA SPORTOWEGO	
SKALA: <b>1:50</b>		NUMER RYSUNKU: <b>K6</b>	
PROJ. KONSTR: inż. Bogusław Jabłoński		REWIZJA: 0	
OPRACOWAŁ: mgr inż. Grzegorz Bomba		BRANŻA: <b>KONSTRUKCJA</b>	
OPRACOWAŁ: mgr inż. Mateusz Jabłoński		B-49/93	
FUNKCJA:		IMIĘ I NAZWISKO	
NUMER UPRAWNIEŃ		PODPIS	
DATA		DATA	